



Eparchia di
LUNGRO



REGIONE CALABRIA

DIPARTIMENTO N.6 INFRASTRUTTURE, LAVORI PUBBLICI, MOBILITA'
SETTORE 5 LAVORI PUBBLICI

- PROGETTO ESECUTIVO -

**COMPLETAMENTO DEL CENTRO PARROCCHIALE "SAN GIUSEPPE"
IN CANTINELLA DI CORIGLIANO CALABRO**

L.R. N.44/2006 - D.G.R. N.91/2017

-SPOGLIATOIO-

PIANTE, PROSPETTI, SEZIONI
PIANTE IMPIANTO ELETTRICO

IL COMMITTENTE

IL VESCOVO

+S.E. Mons. Donato OLIVERIO


TAV.06

Lungro li

PROGETTO
BLUE ENGINEERING S.R.L.
ING. MARTINO RANGO

Il Responsabile Unico del Procedimento
Ing. Selena FURIOSO

IMPIANTO ELETTRICO SPOGLIATOIO - Scala 1:50

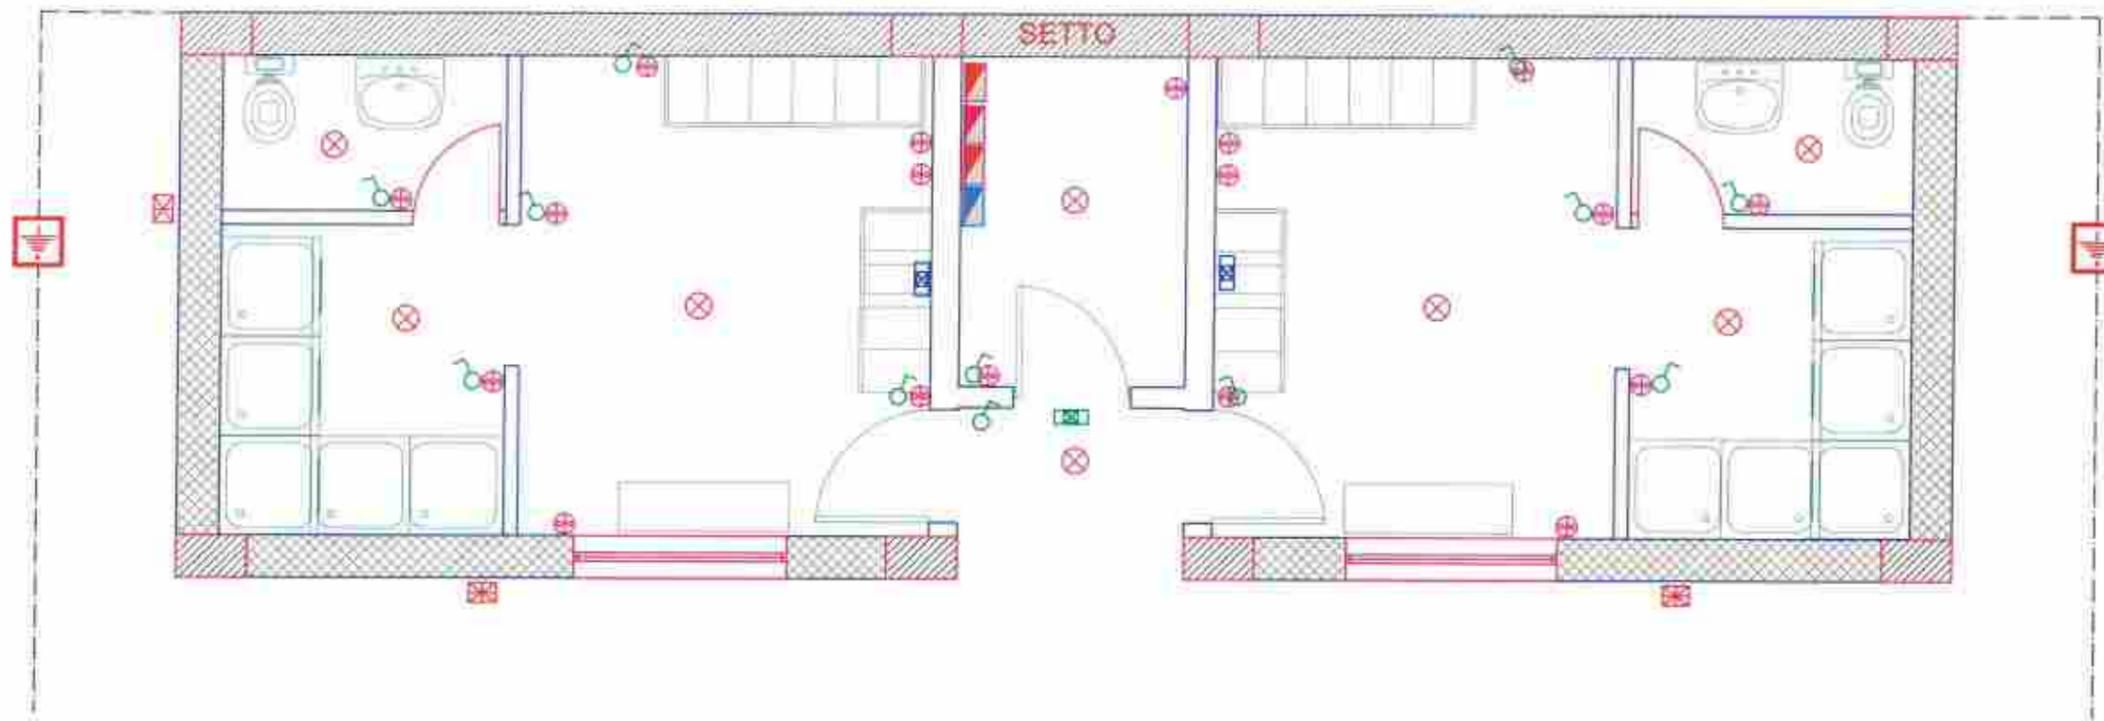

 MESSA A TERRA (N° 2 SPOGLIATOIO)

 CENTRO LUCE (N° 8)

 INTERRUTTORE COMANDO LUCI (N° 11)

 PRESA SINO 1000W 220V 2x10/16A+PE (BIPASSO) (N°20)

 LAMPADA DI EMERGENZA LED DA MURO (PER INTERNI) (N°2)


 PUNTO LUCE ESTERNO A PARETE (N°4)

 QUADRO ELETTRICO GENERALE

 QUADRO ELETTRICO SPOGLIATOIO


 QUADRO ELETTRICO CAMPO/TORRI PORTAFARO

 QUADRO ELETTRICO LUCI ESTERNE

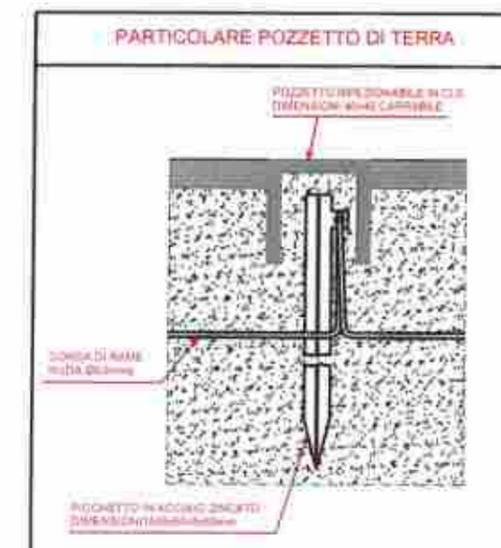




PIANTA FONDAZIONI - SCALA 1:50

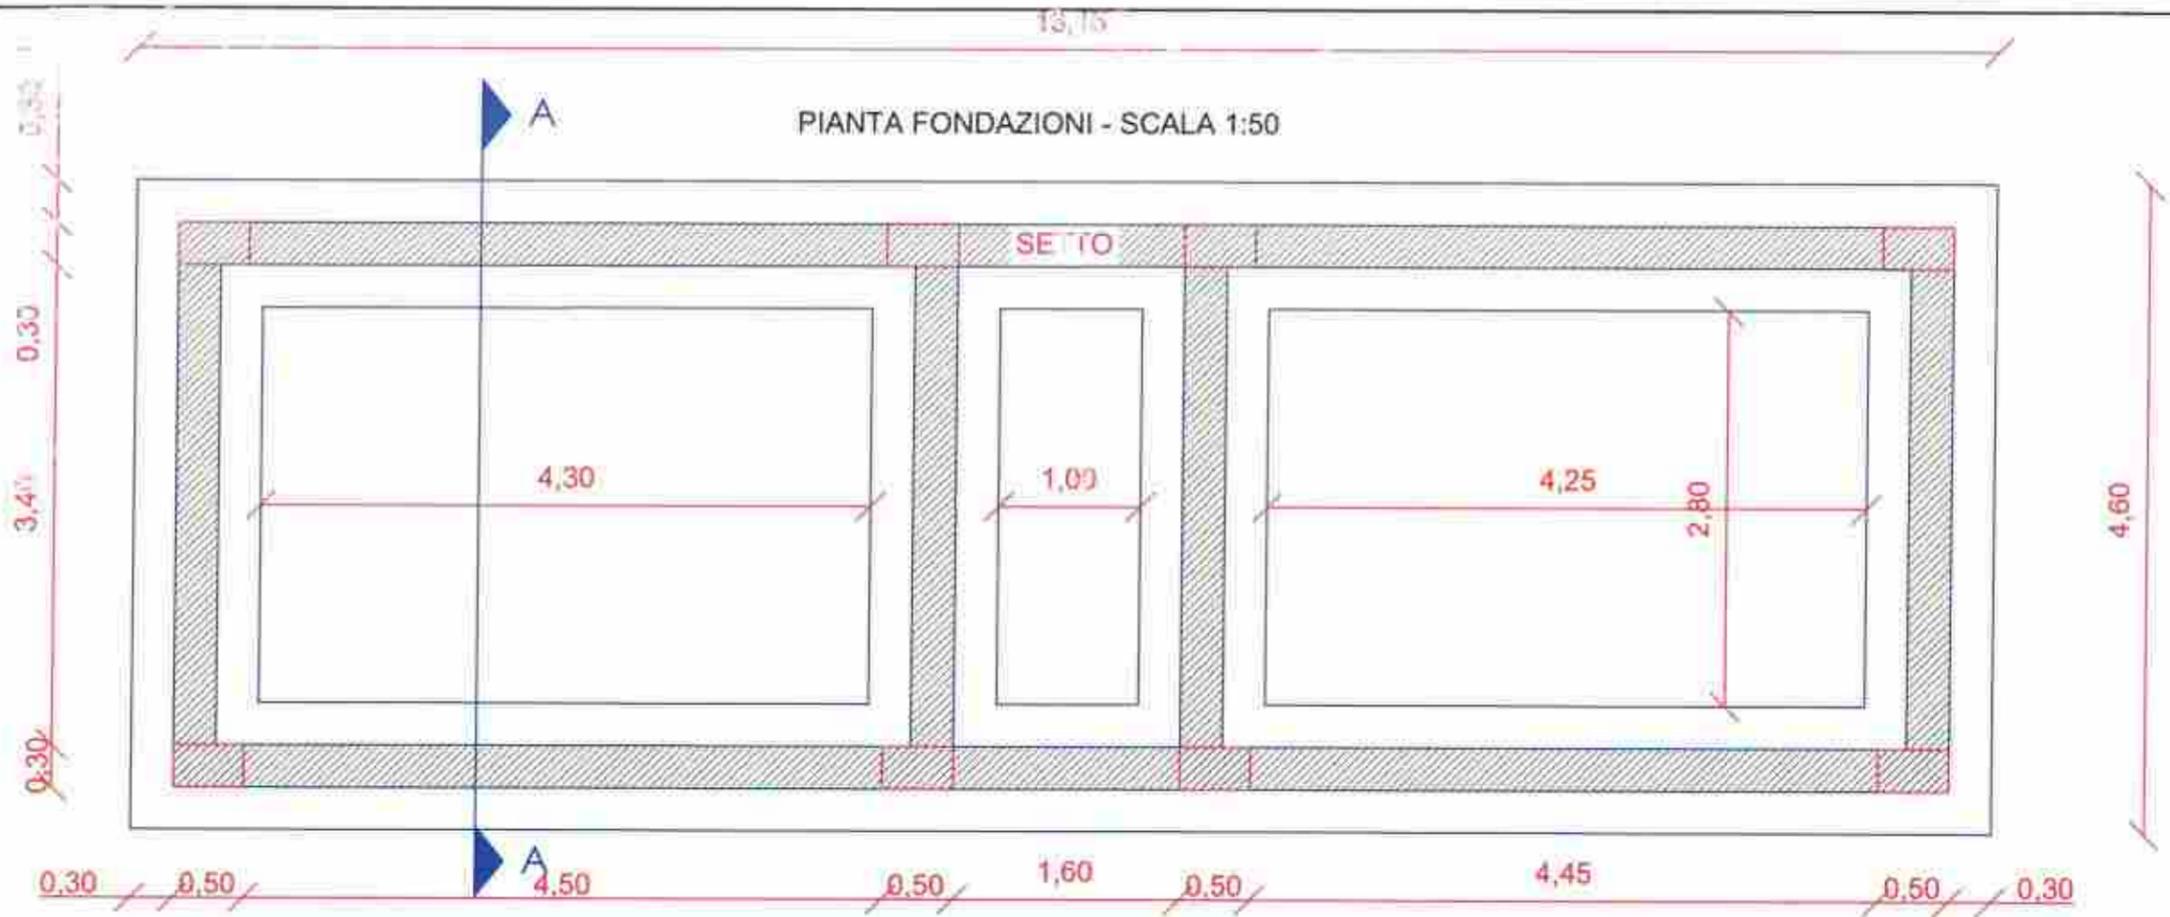

PIANTA SPOGLIATOIO - SCALA 1:50

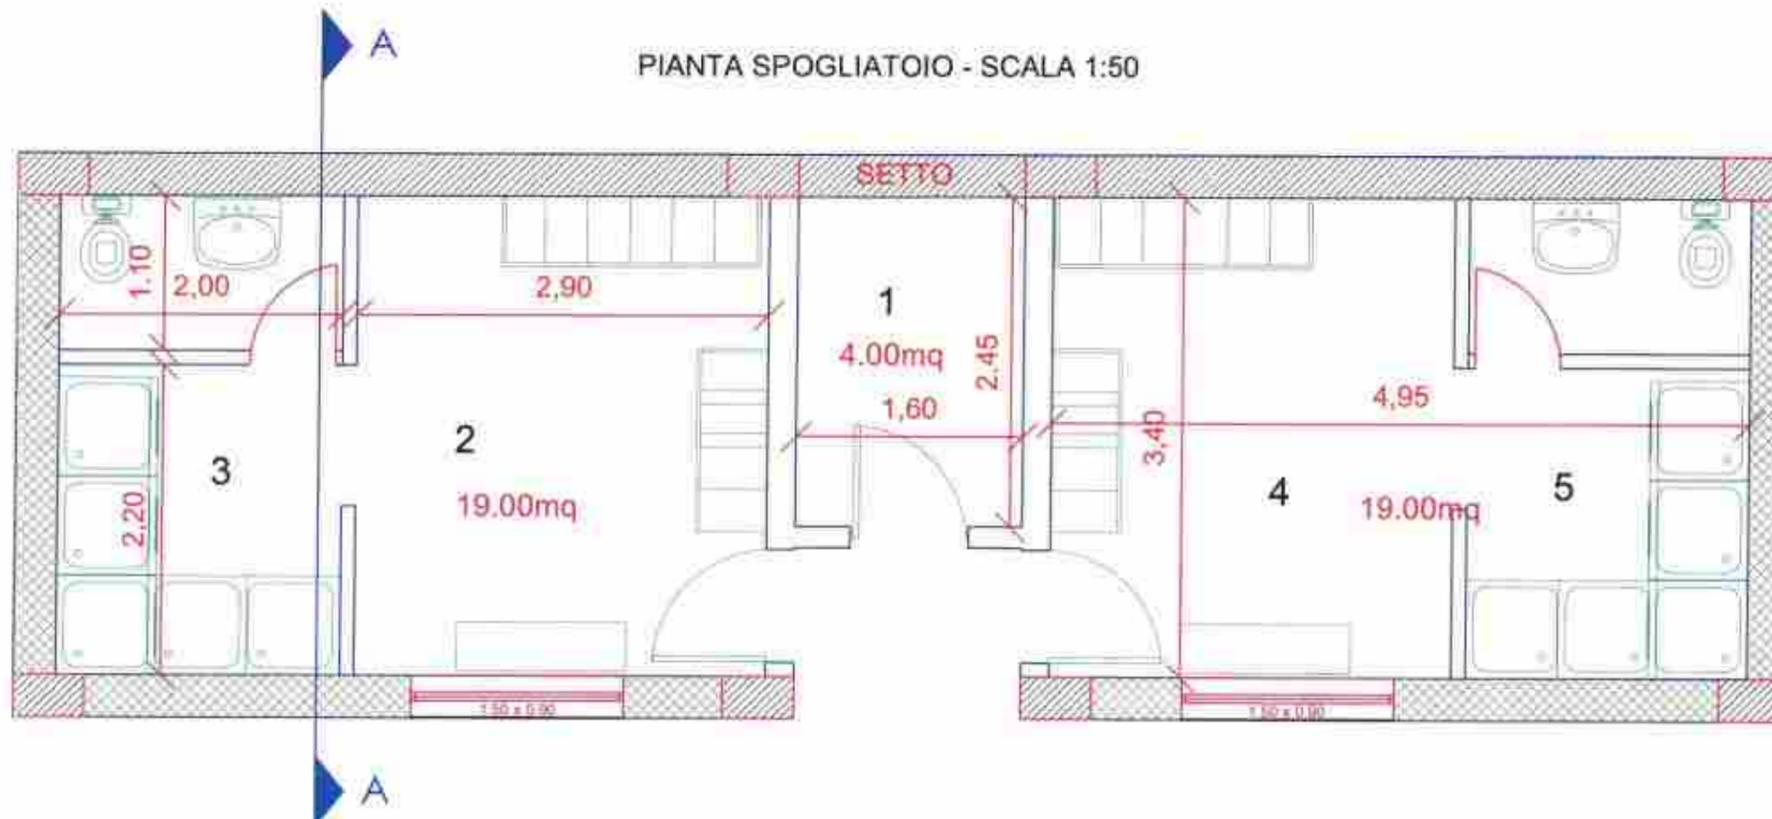

- LOCALE 1: DEPOSITO
- LOCALE 2: SPOGLIATOIO LOCALE UOMO
- LOCALE 3: BAGNI E DOCCE
- LOCALE 4: SPOGLIATOIO LOCALE DONNA
- LOCALE 5: BAGNI E DOCCE




Nord

12,55

PIANTA COPERTURA - SCALA 1:50

4,00

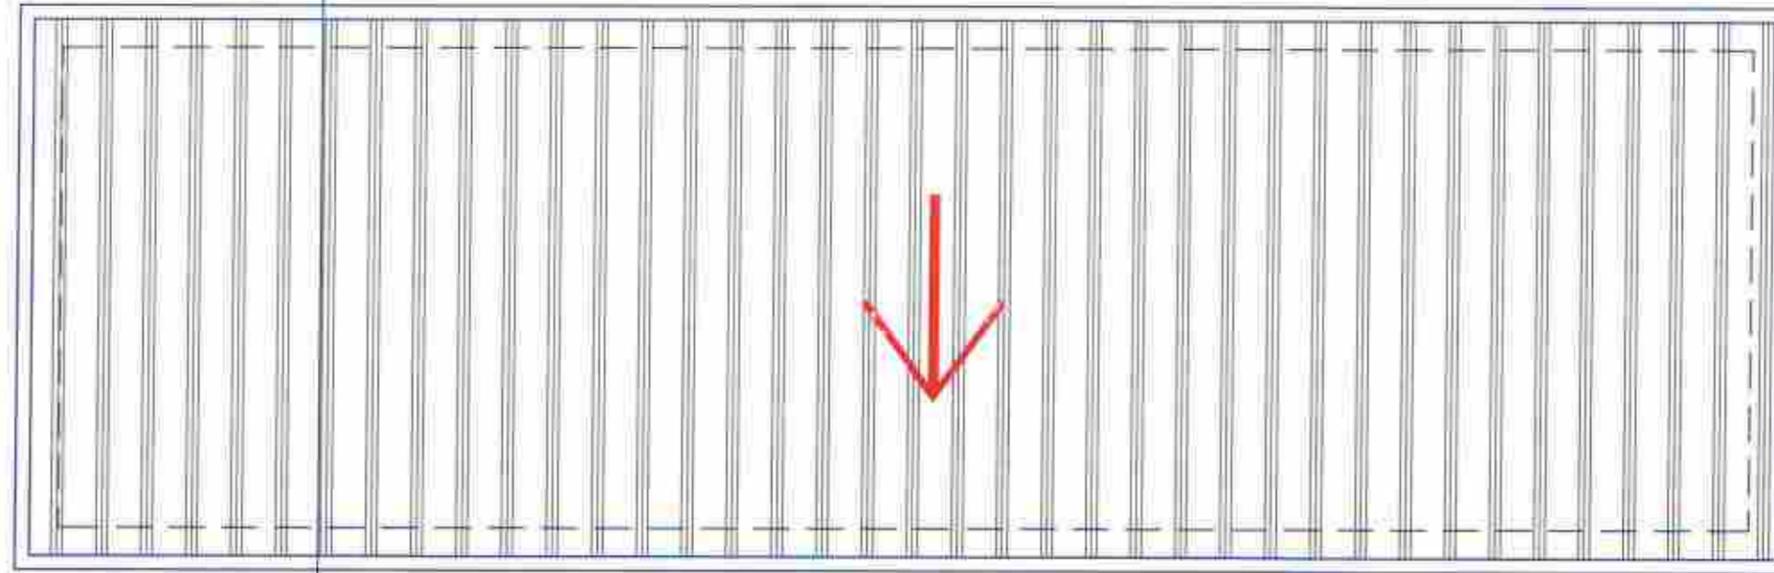

A


SEZIONE "A-A" - SCALA 1:50

Muretto in c.a


Pannello Coibendato sp.4cm

0,75

3,00

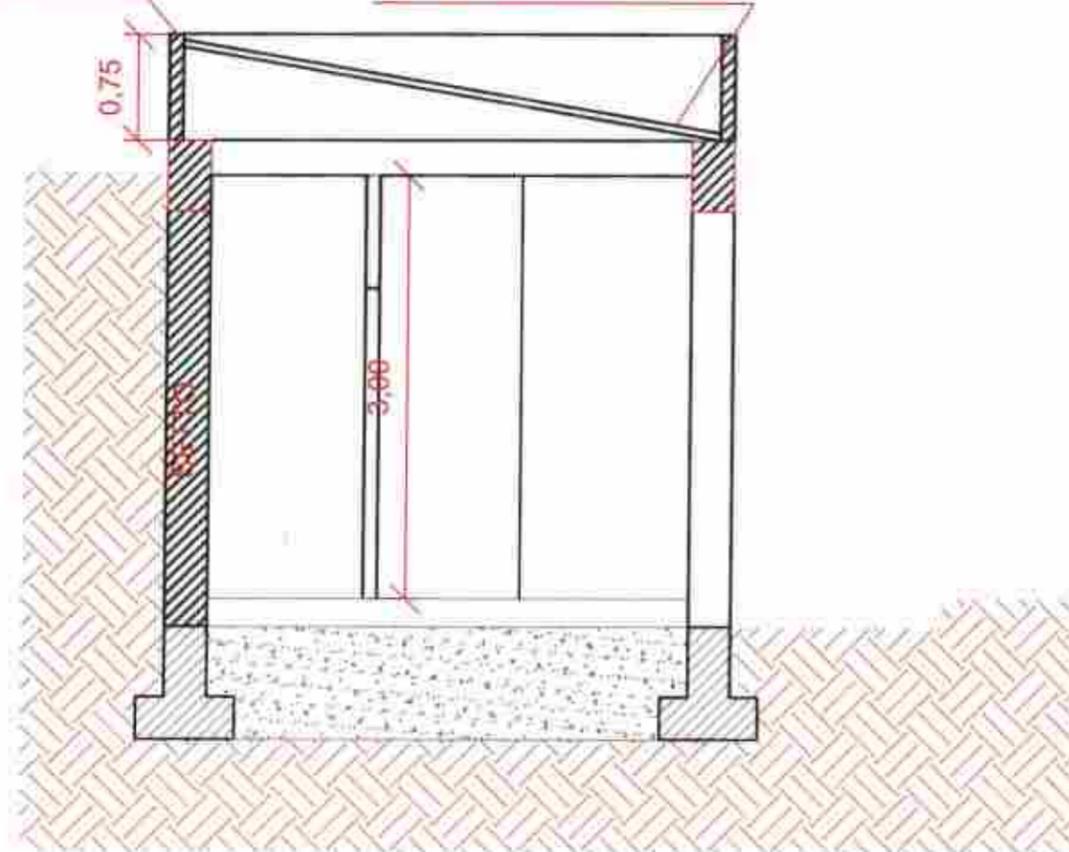

PROSPETTO FRONTALE - SCALA 1:50

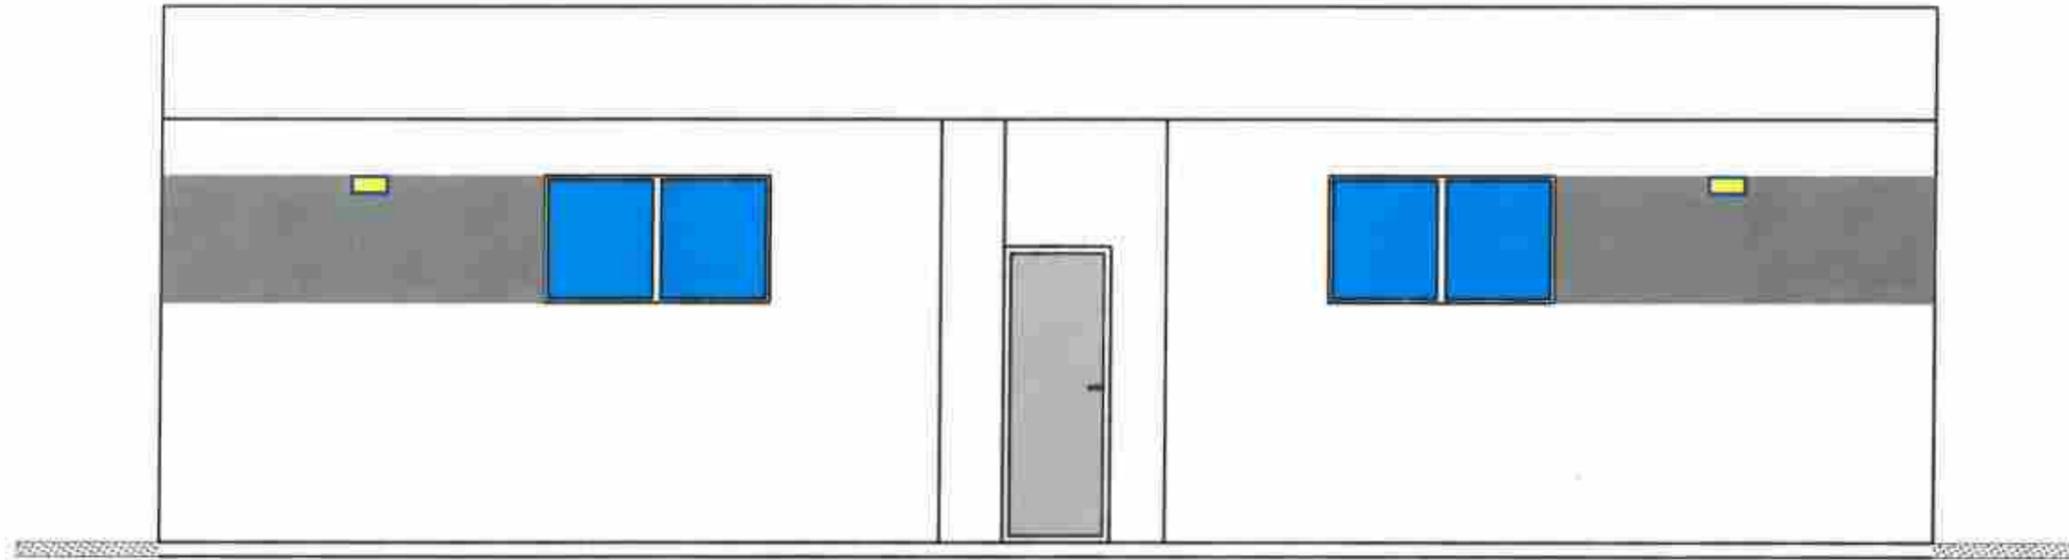

PROSPETTO LATERALE - SCALA 1:50

