EPARCHIA DI LUNGRO DEGLI ITALO-ALBANESI DELL'ITALIA CONTINENTALE

Eparchia di LUNGRO

REGIONE CALABRIA
DIPARTIMENTO N.6-INFRASTRUTTURE,LAVORI PUBBLICI, MOBILITA'
- SETTORE 5 - LAVORI PUBBLICI

- PROGETTO ESECUTIVO -

COMPLETAMENTO DEL CENTRO PARROCCHIALE "SAN GIUSEPPE"
IN CANTINELLA DI CORIGLIANO CALABRO
L.R. N.44/2006 - D.G.R. N.91/2017

IL COMMITTENTE
IL VESCOVO
+S.E. Mons. Donato OLIVERIO

INQUADRAMENTO TERRITORIALE
STRALCIO IGM
MAPPA CATASTALE
ORTOFOTO
CATASTALE/PRG
STRALCIO PRG

TAV.02

Lungro li

PROGETTO
BLUE ENGINEERING S.R.L.
ING. MARTINO RANGO

Il Responsabile Unico del Procedimento
Ing. Selena FURIOSO

Si riserva la proprietà di questo disegno con divieto di riprodurlo o renderlo noto senza autorizzazione

EPARCHIA DI LUNGRO DEGLI ITALO-ALBANESI DELL'ITALIA CONTINENTALE

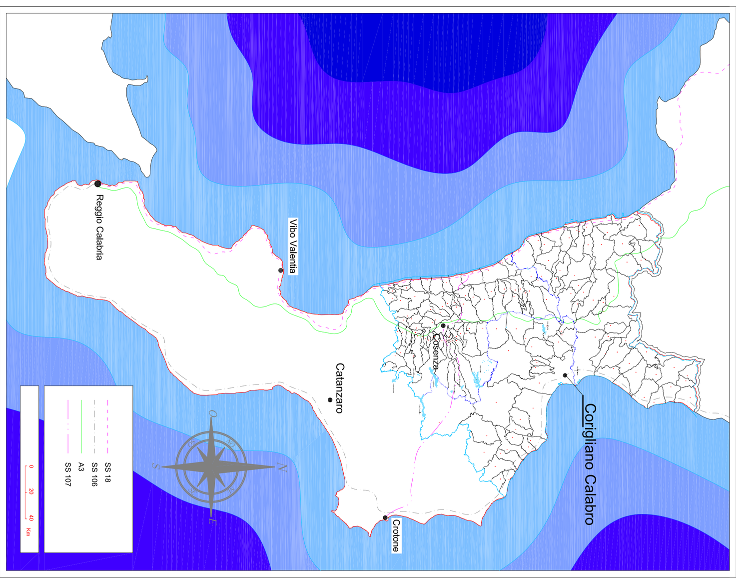

 

- STRALCIO CATASTALE - SCALA 1:4.000 -

- ORTOFOTO -

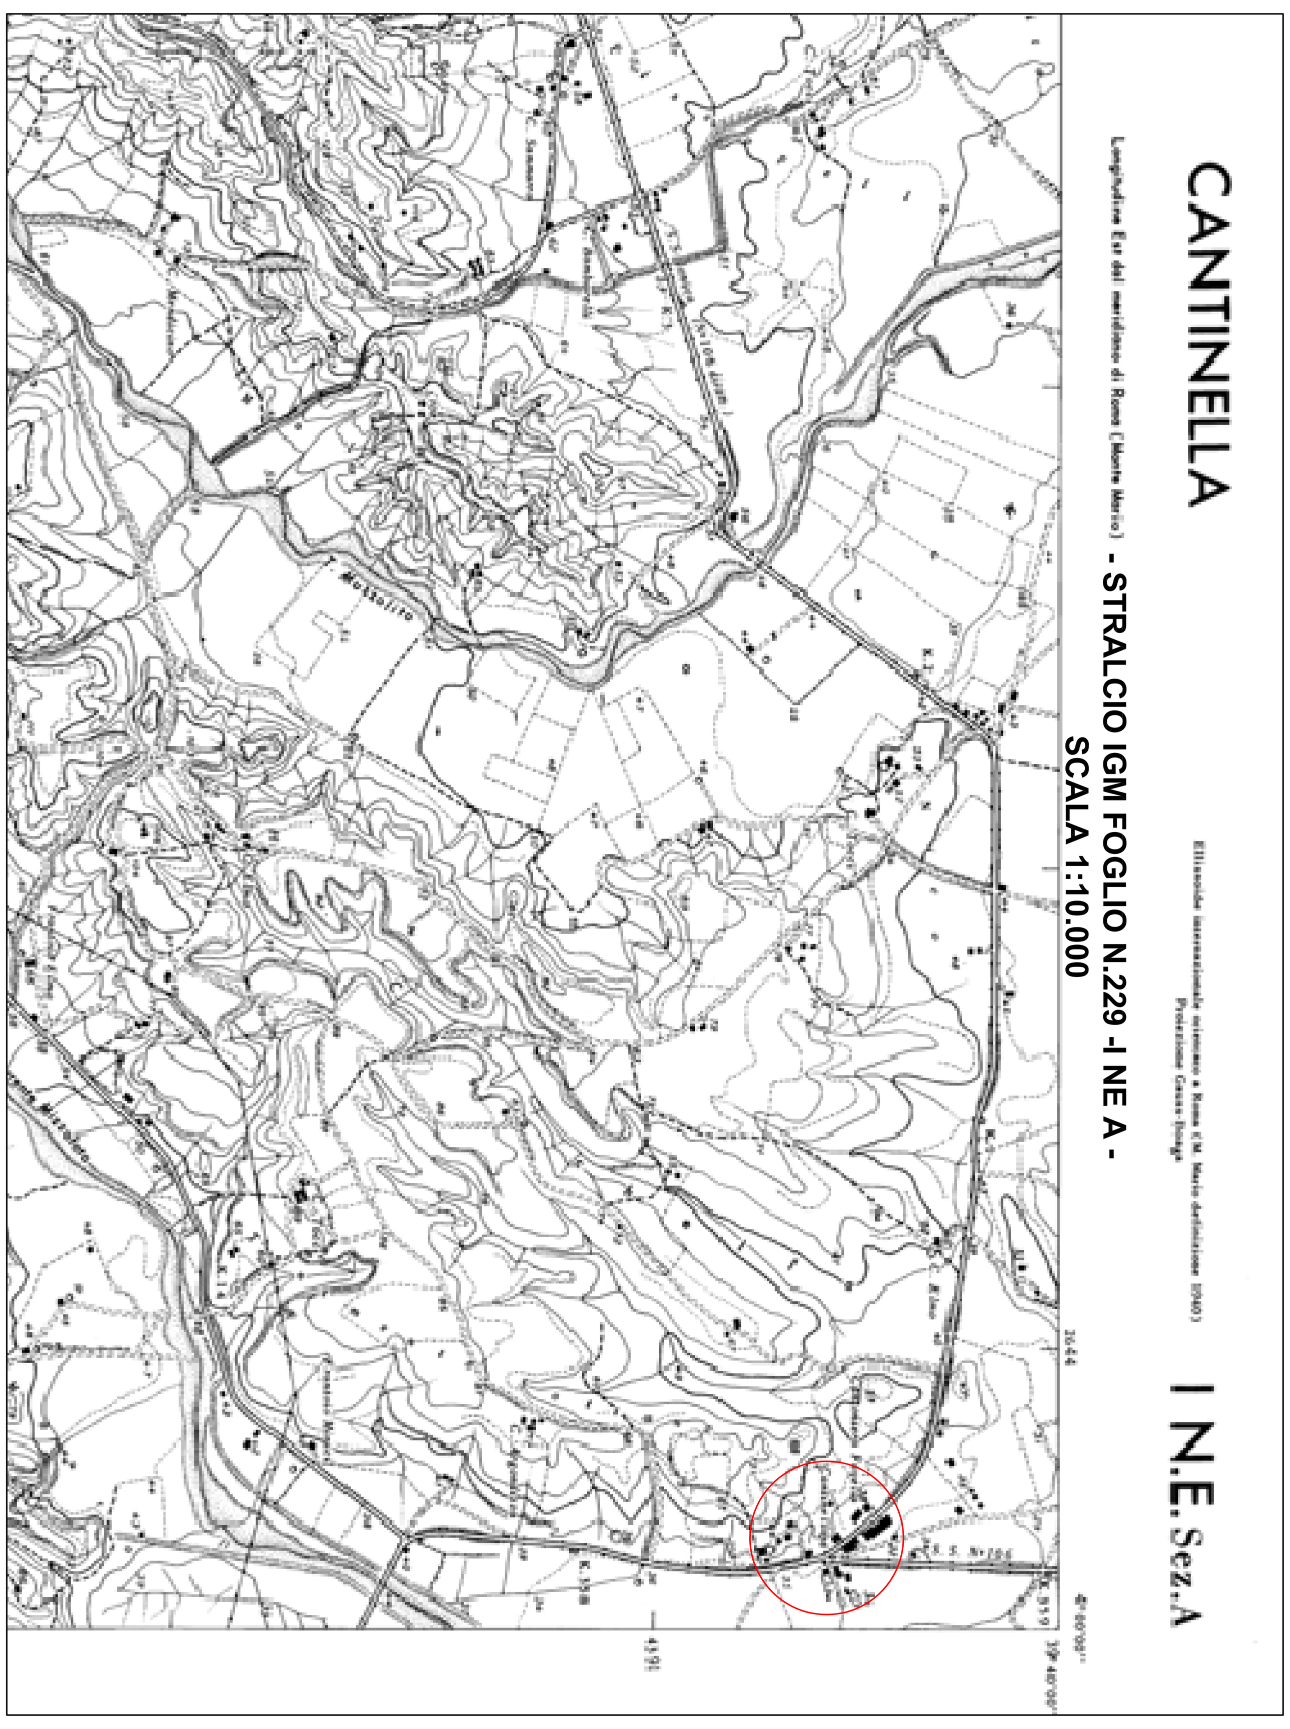

- STRALCIO IGM FOGLIO N.229 -I NE A -
SCALA 1:10.000

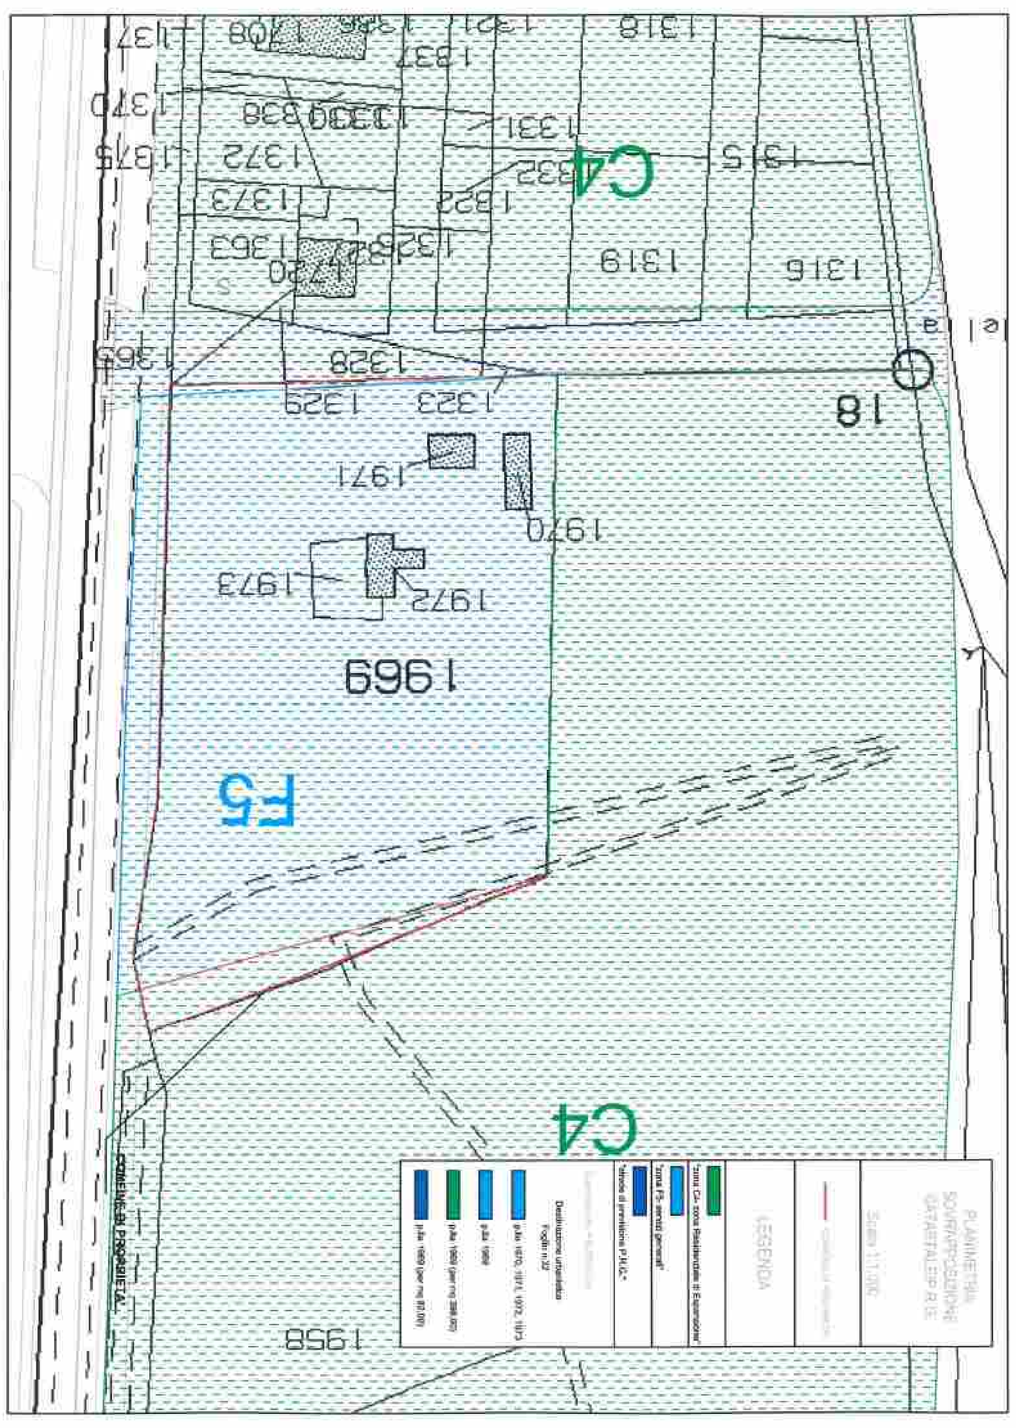

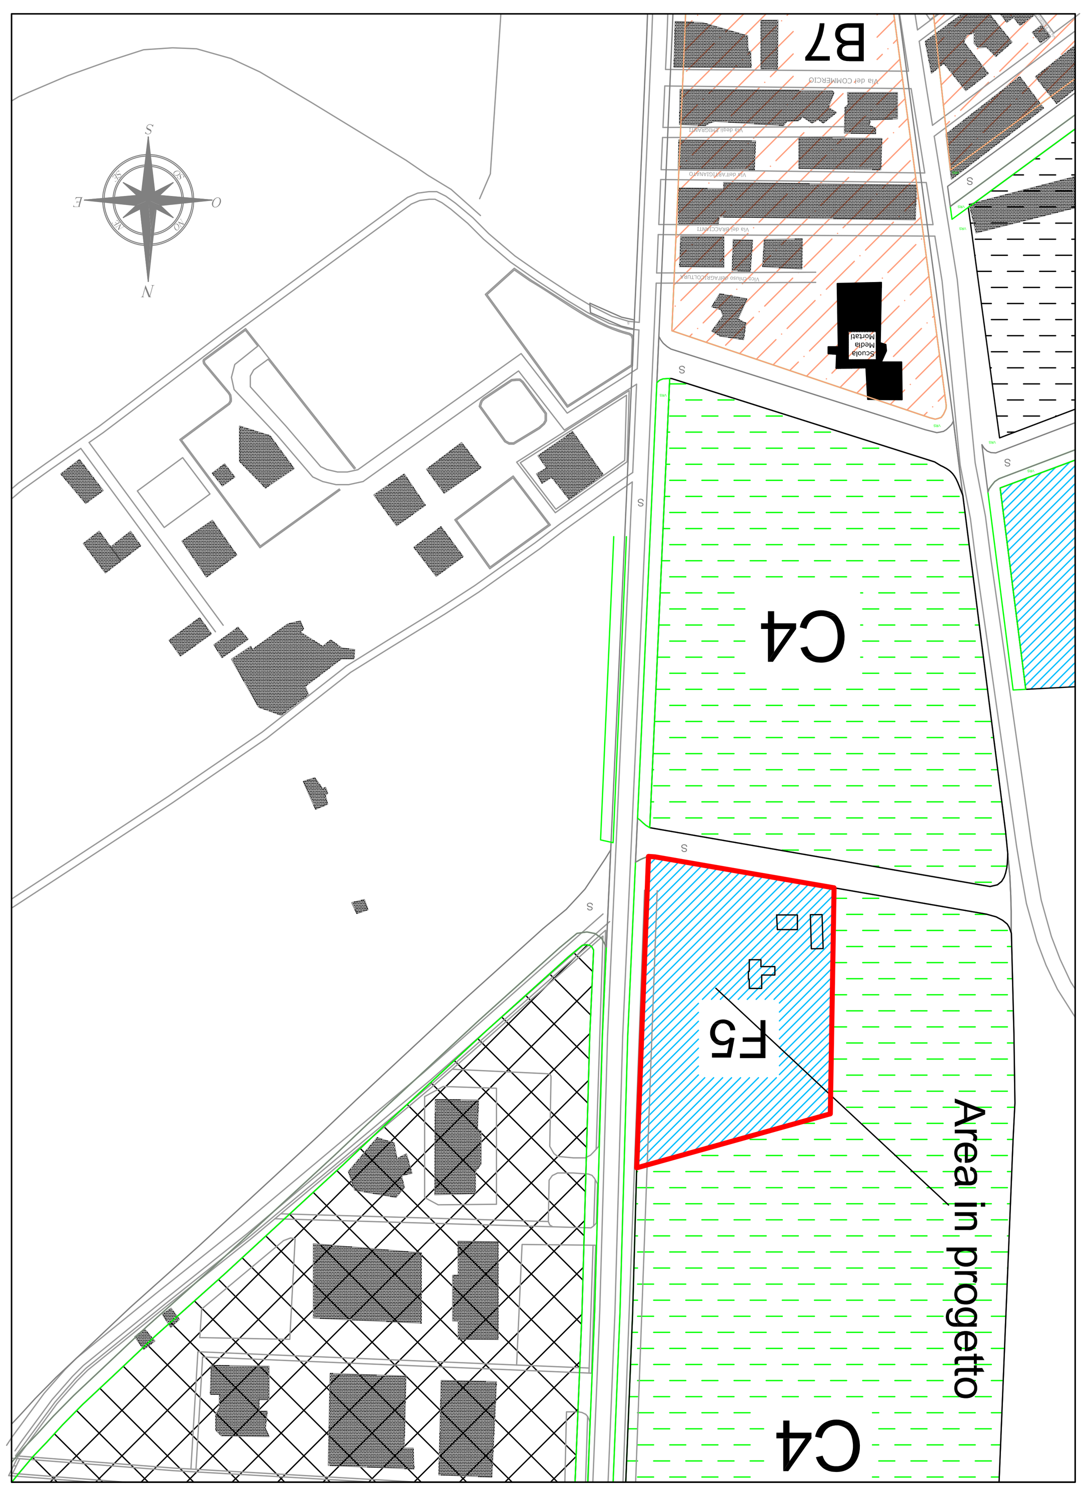

- STRALCIO P.R.G. - SCALA 1:2.000 -

-INQUADRAMENTO TERRITORIALE-