EPARCHIA DI LUNGRO DEGLI ITALO-ALBANESI DELL'ITALIA CONTINENTALE

Eparchia di LUNGRO

REGIONE CALABRIA

DIPARTIMENTO N.6-INFRASTRUTTURE,LAVORI PUBBLICI, MOBILITA'
- SETTORE 5 - LAVORI PUBBLICI

- PROGETTO ESECUTIVO -

COMPLETAMENTO DEL CENTRO PARROCCHIALE "SAN GIUSEPPE" IN CANTINELLA DI CORIGLIANO CALABRO

L.R. N.44/2006 - D.G.R. N.91/2017

-REALIZZAZIONE SPOGLIATOIO IN C.A.-

-ESECUTIVI DI CANTIERE-

PIANTA IMPALCATI

IL COMMITTENTE
IL VESCOVO
+S.E. Mons. Donato OLIVERIO

TAV.24

Scala: ---

Lungro lì

PROGETTISTA
BLUE ENGINEERING S.R.L.
ING. MARTINO RANGO

CALCOLATORE
& D.L.
ING. ANGELO VITERITTI

Si riserva la proprietà di questo disegno con divieto di riprodurlo o renderlo noto senza autorizzazione

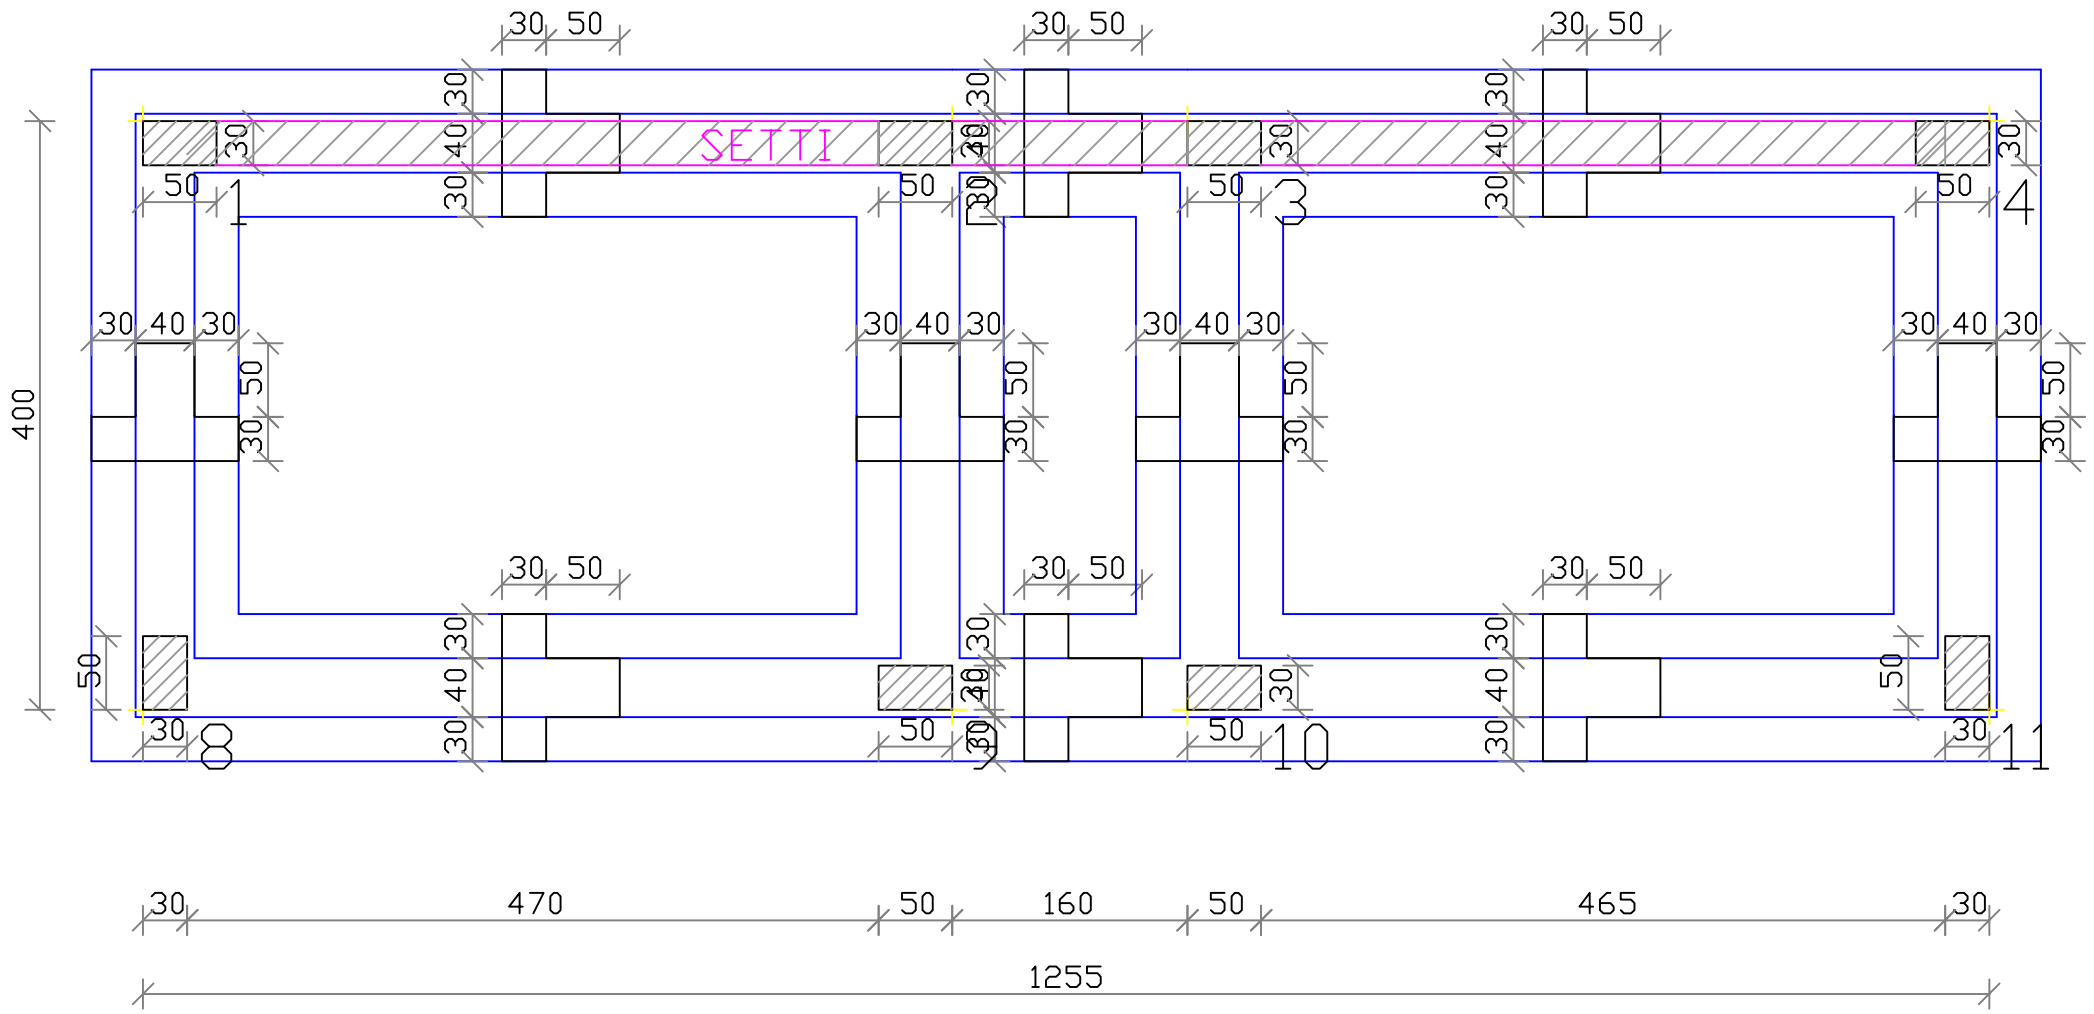

PIANTA IMPALCATI FONDAZIONE Scala 1:50

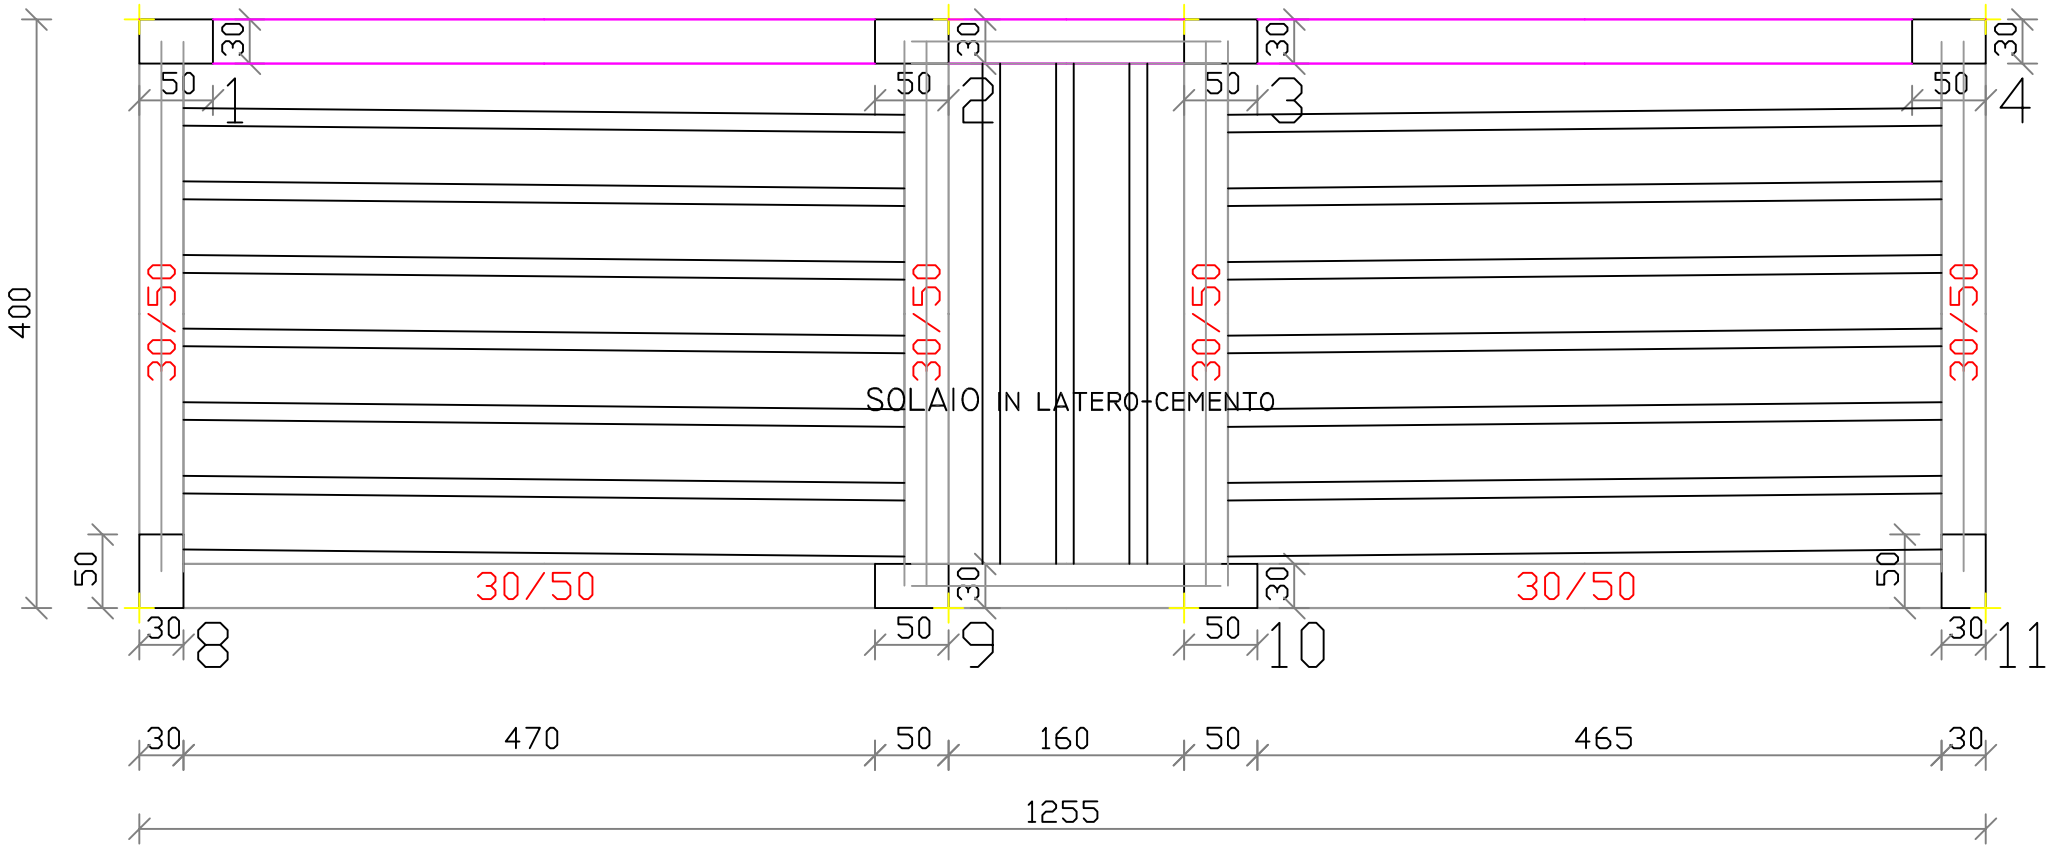

PIANTA IMPALCAT QUOTA m: 3.50 Scala 1:50