



**Eparchia di
LUNGRO**



REGIONE CALABRIA

DIPARTIMENTO N.6-INFRASTRUTTURE,LAVORI PUBBLICI, MOBILITA'
- SETTORE 5 - LAVORI PUBBLICI

- PROGETTO ESECUTIVO -

**COMPLETAMENTO DEL CENTRO PARROCCHIALE "SAN GIUSEPPE"
IN CANTINELLA DI CORIGLIANO CALABRO**

L.R. N.44/2006 - D.G.R. N.91/2017

-REALIZZAZIONE SPOGLIATOIO IN C.A.-

-ESECUTIVI DI CANTIERE-

- SETTO IN C.A.
- PILASTRI

IL COMMITTENTE

IL VESCOVO

+S.E. Mons. Donato OLIVERIO





TAV.26

Scala: ---

Lungro li

PROGETTISTA
BLUE ENGINEERING S.R.L.
ING. MARTINO RANGO



CALCOLATORE
& D.L.
ING. ANGELO VITERITI

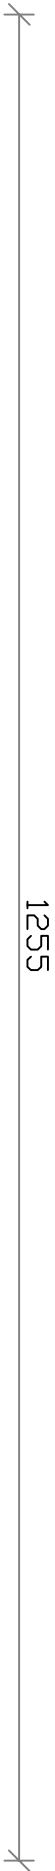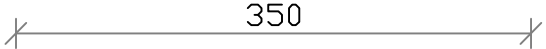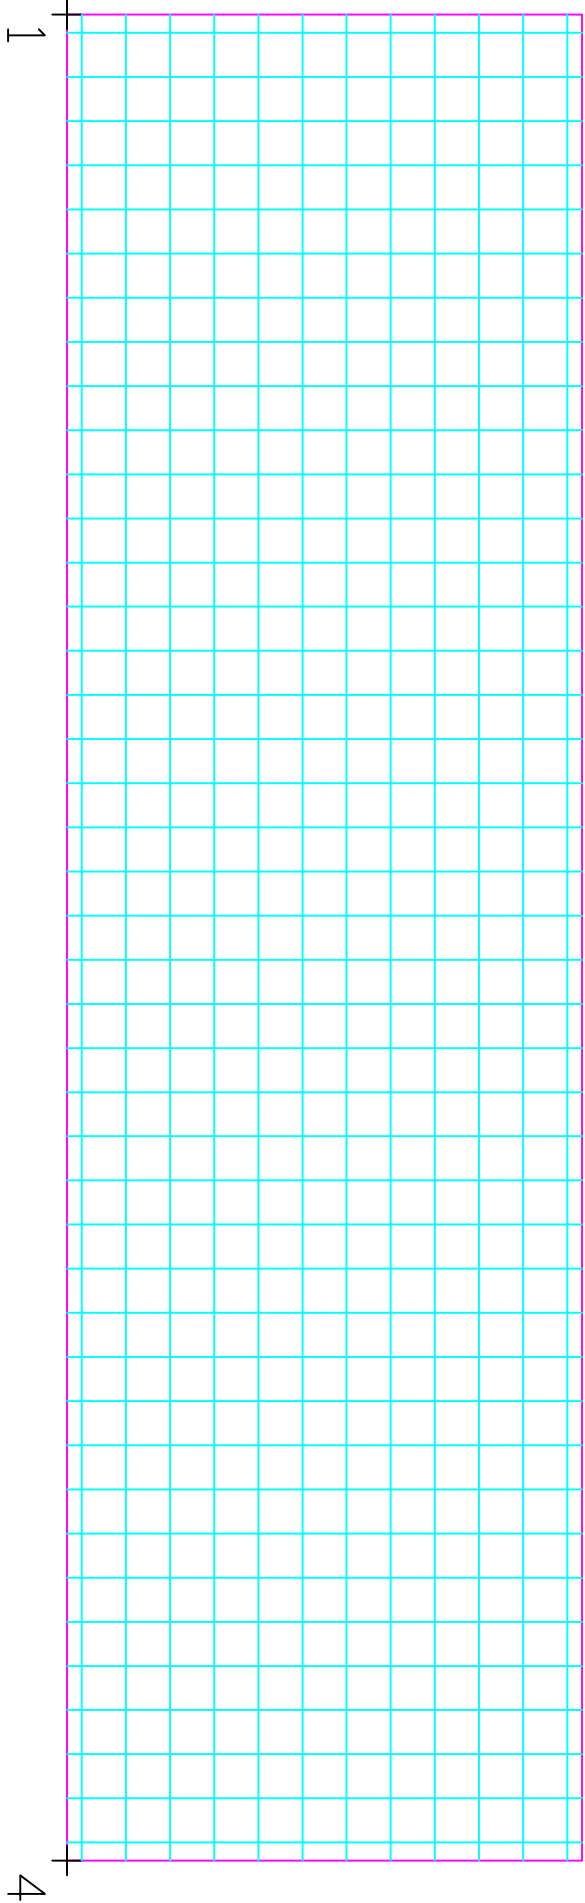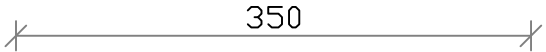

ARMATURA DI BASE SUP.=INF. SETTO 1 QUOTA m.0.00 – 3.50
Ø 16/ 30 direz.X
Ø 16/ 30 direz.y (spessore= 30 cm)
Sui bordi prevedere risvolto ferri (l= 26 cm)





ACCIAIO B450C CALCESTR. C25/30

Prescrizione: 9 Spilli/Mq

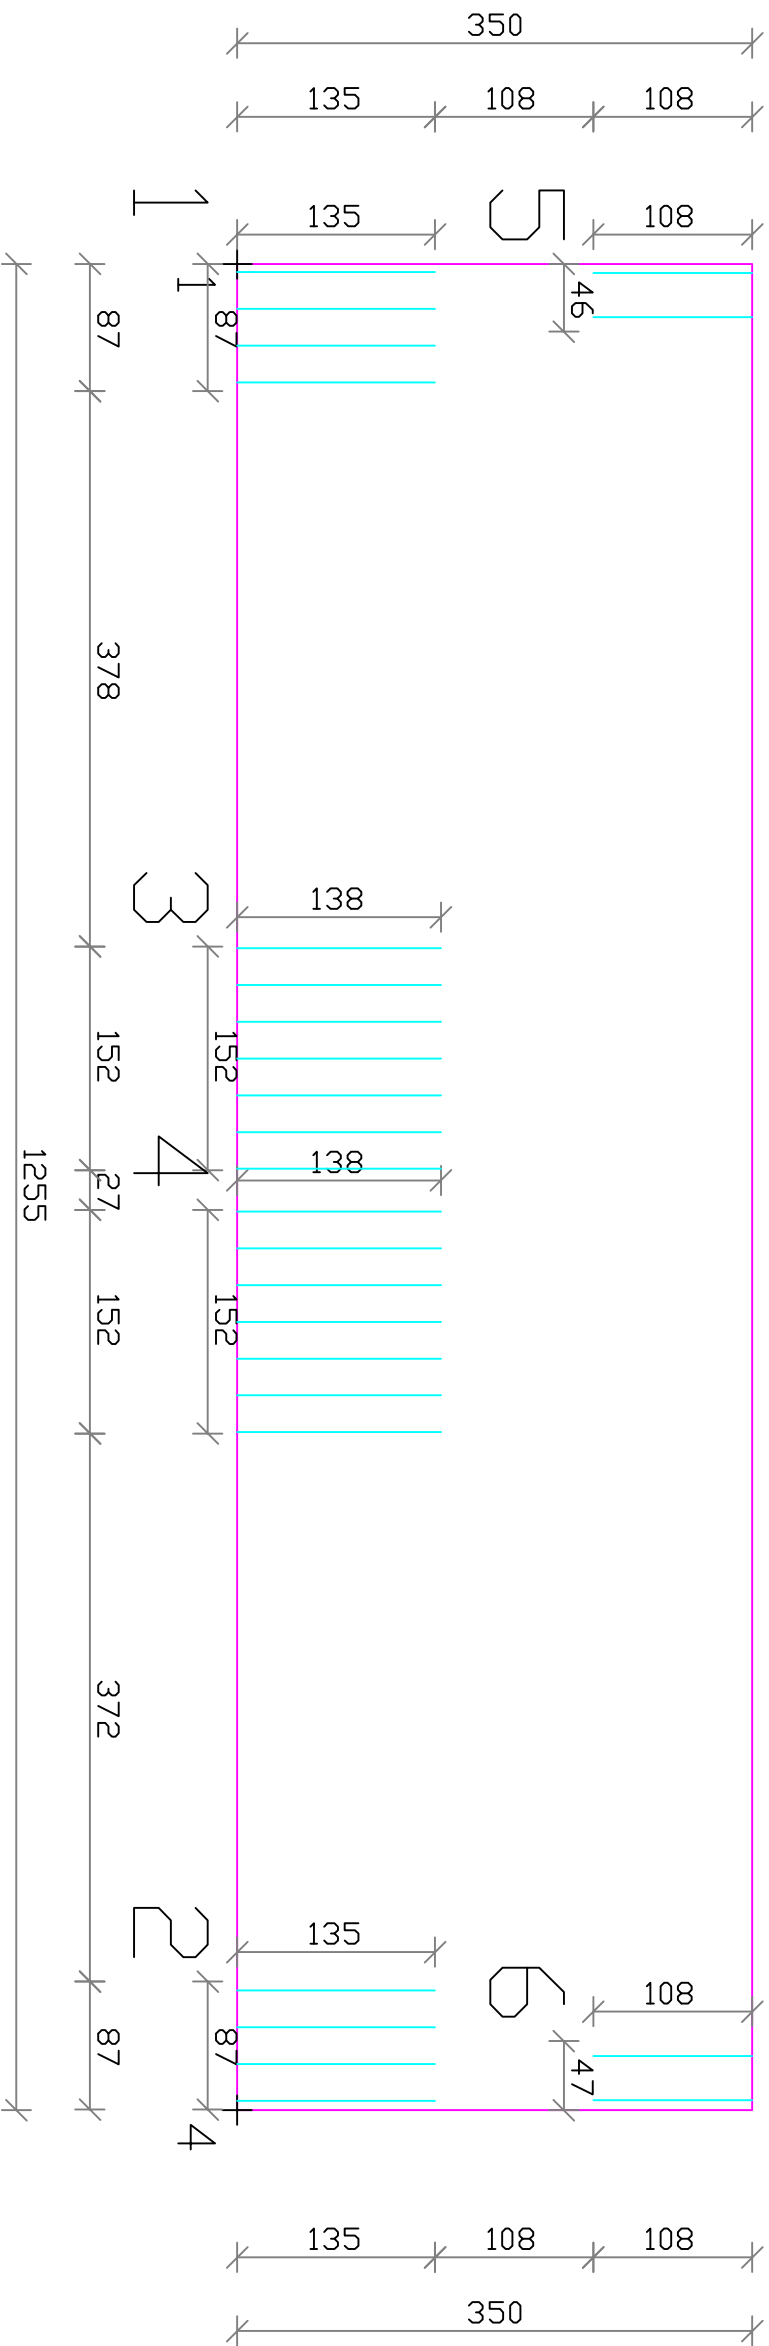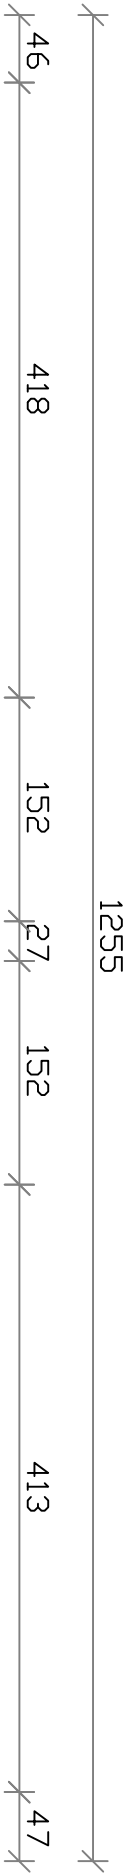

SETTO 1 QUOTA m. 0.00- 3.50				
TABELLA RAFFITTIMENTI SUP.=INF.				
	DIR X	DIR Y	L.X	L.Y
RETE BASE	Ø16/30	Ø16/30		
RAFF.N. 1	Ø0/0	Ø16/25	86	134
RAFF.N. 2	Ø0/0	Ø16/25	87	134
RAFF.N. 3	Ø0/0	Ø16/25	152	138
RAFF.N. 4	Ø0/0	Ø16/25	152	138
RAFF.N. 5	Ø0/0	Ø16/30	46	108
RAFF.N. 6	Ø0/0	Ø16/30	47	108

TABELLA PILASTRI QUOTA m: 0.00-3.50

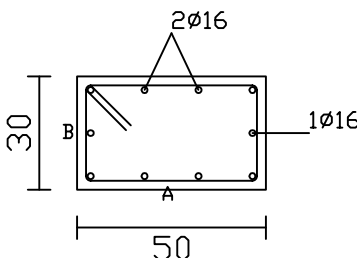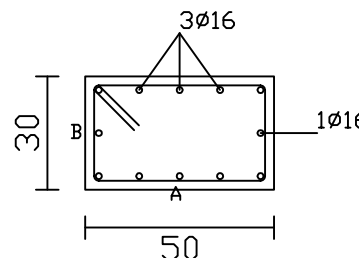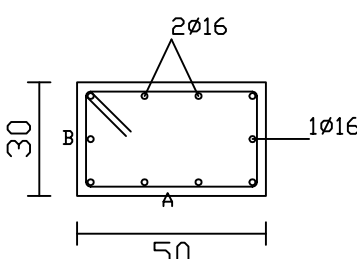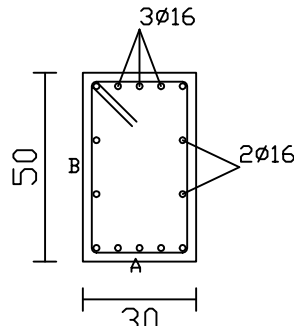PIL.		PIL.	
1 4	L=350 L.FER=381 SPIGOLI 4Ø16  STAFFE: 46*26 LTOT=170 Ø8/12 L= 100 Ø8/19 L= 195 Ø8/12 L= 55	9 10	L=350 L.FER=381 SPIGOLI 4Ø16  STAFFE: 46*26 LTOT=170 Ø8/7 L= 50 Ø8/12 L= 50 Ø8/19 L= 197 Ø8/12 L= 53
2 3	L=350 L.FER=381 SPIGOLI 4Ø16  STAFFE: 46*26 LTOT=170 Ø8/12 L= 100 Ø8/19 L= 192 Ø8/12 L= 58		
8 11	L=350 L.FER=381 SPIGOLI 4Ø16  STAFFE: 26*46 LTOT=170 Ø8/5 L= 50 Ø8/12 L= 50 Ø8/19 L= 191 Ø8/12 L= 59		

ACCIAIO B450C CALCESTR. C25/30 Scala 1:20