



**Eparchia di
LUNGRO**



REGIONE CALABRIA

DIPARTIMENTO N.6-INFRASTRUTTURE,LAVORI PUBBLICI, MOBILITA'
- SETTORE 5 - LAVORI PUBBLICI

- PROGETTO ESECUTIVO -

**COMPLETAMENTO DEL CENTRO PARROCCHIALE "SAN GIUSEPPE"
IN CANTINELLA DI CORIGLIANO CALABRO**

L.R. N.44/2006 - D.G.R. N.91/2017

-REALIZZAZIONE SPOGLIATOIO IN C.A.-

-ESECUTIVI DI CANTIERE-

- PARTICOLARE COSTRUTTIVO

IL COMMITTENTE

IL VESCOVO

+S.E. Mons. Donato OLIVERIO

TAV.27

Scala: ---

Lungro li



PROGETTISTA
BLUE ENGINEERING S.R.L.
ING. MARTINO RANGO

CALCOLATORE
& D.L.
ING. ANGELO VITERITTI



PARTICOLARE ARMATURA SOLAIO

Scala 1:20

SOLAIO 1 QUOTA 1

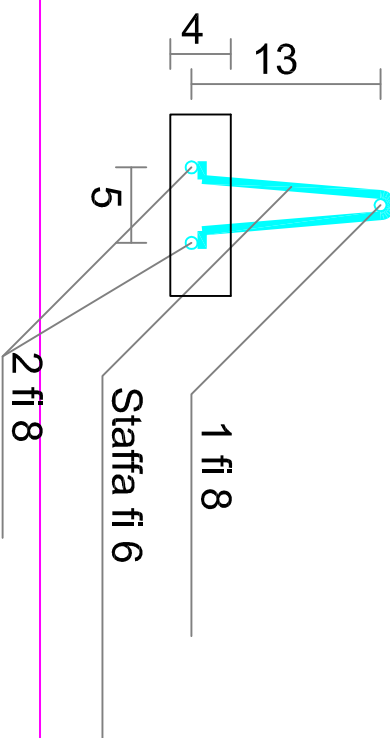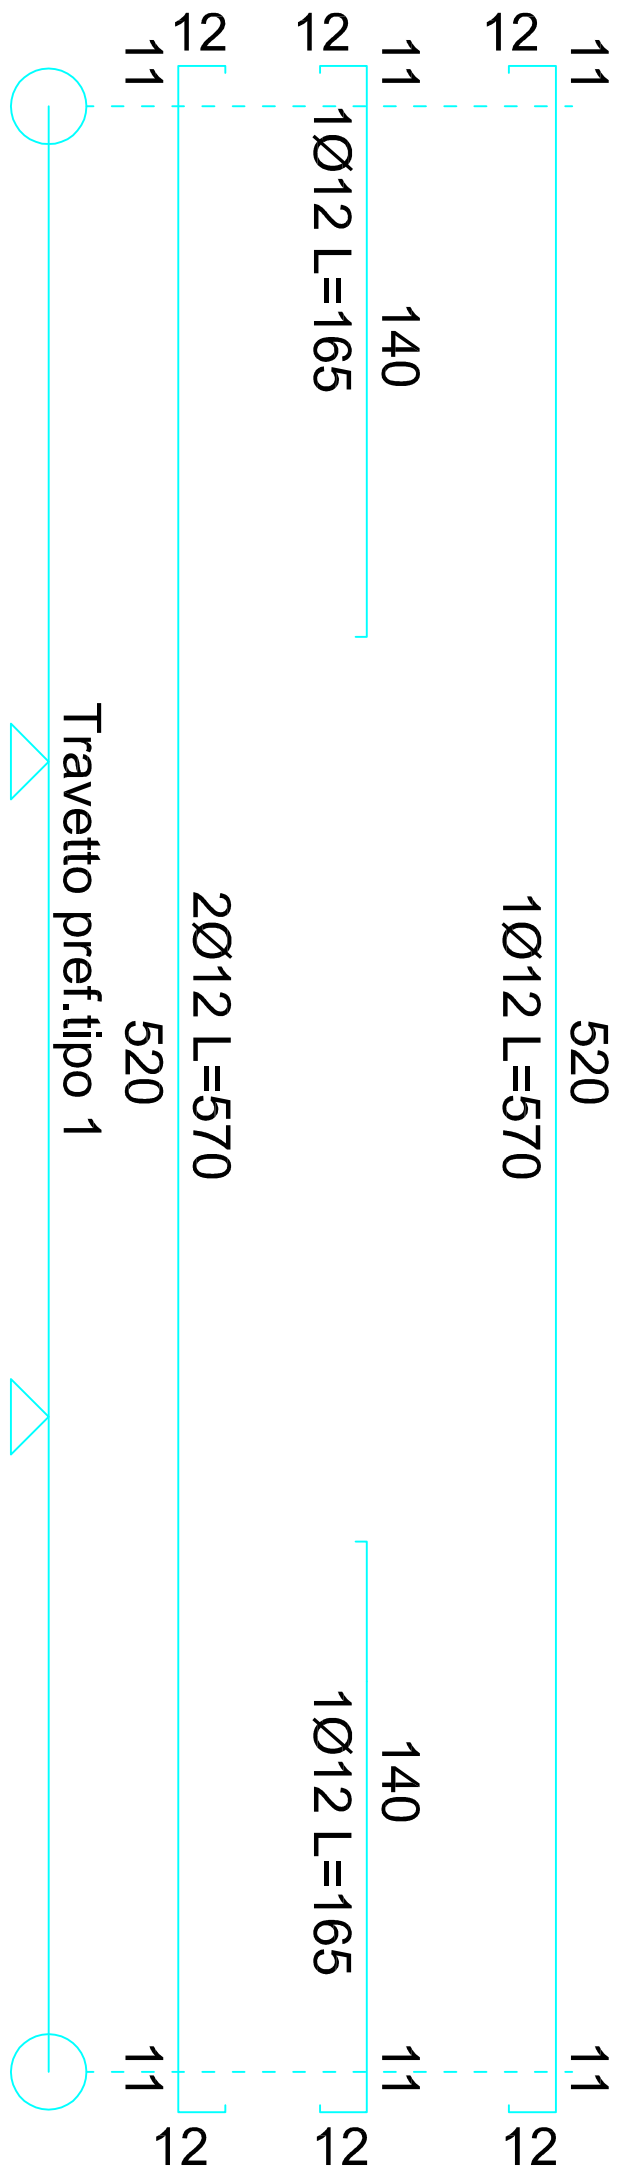

PARTICOLARE CARPENTERIA A-A' DI SOLAIO
CON TRAVETTI TRALICCIATI 1:10

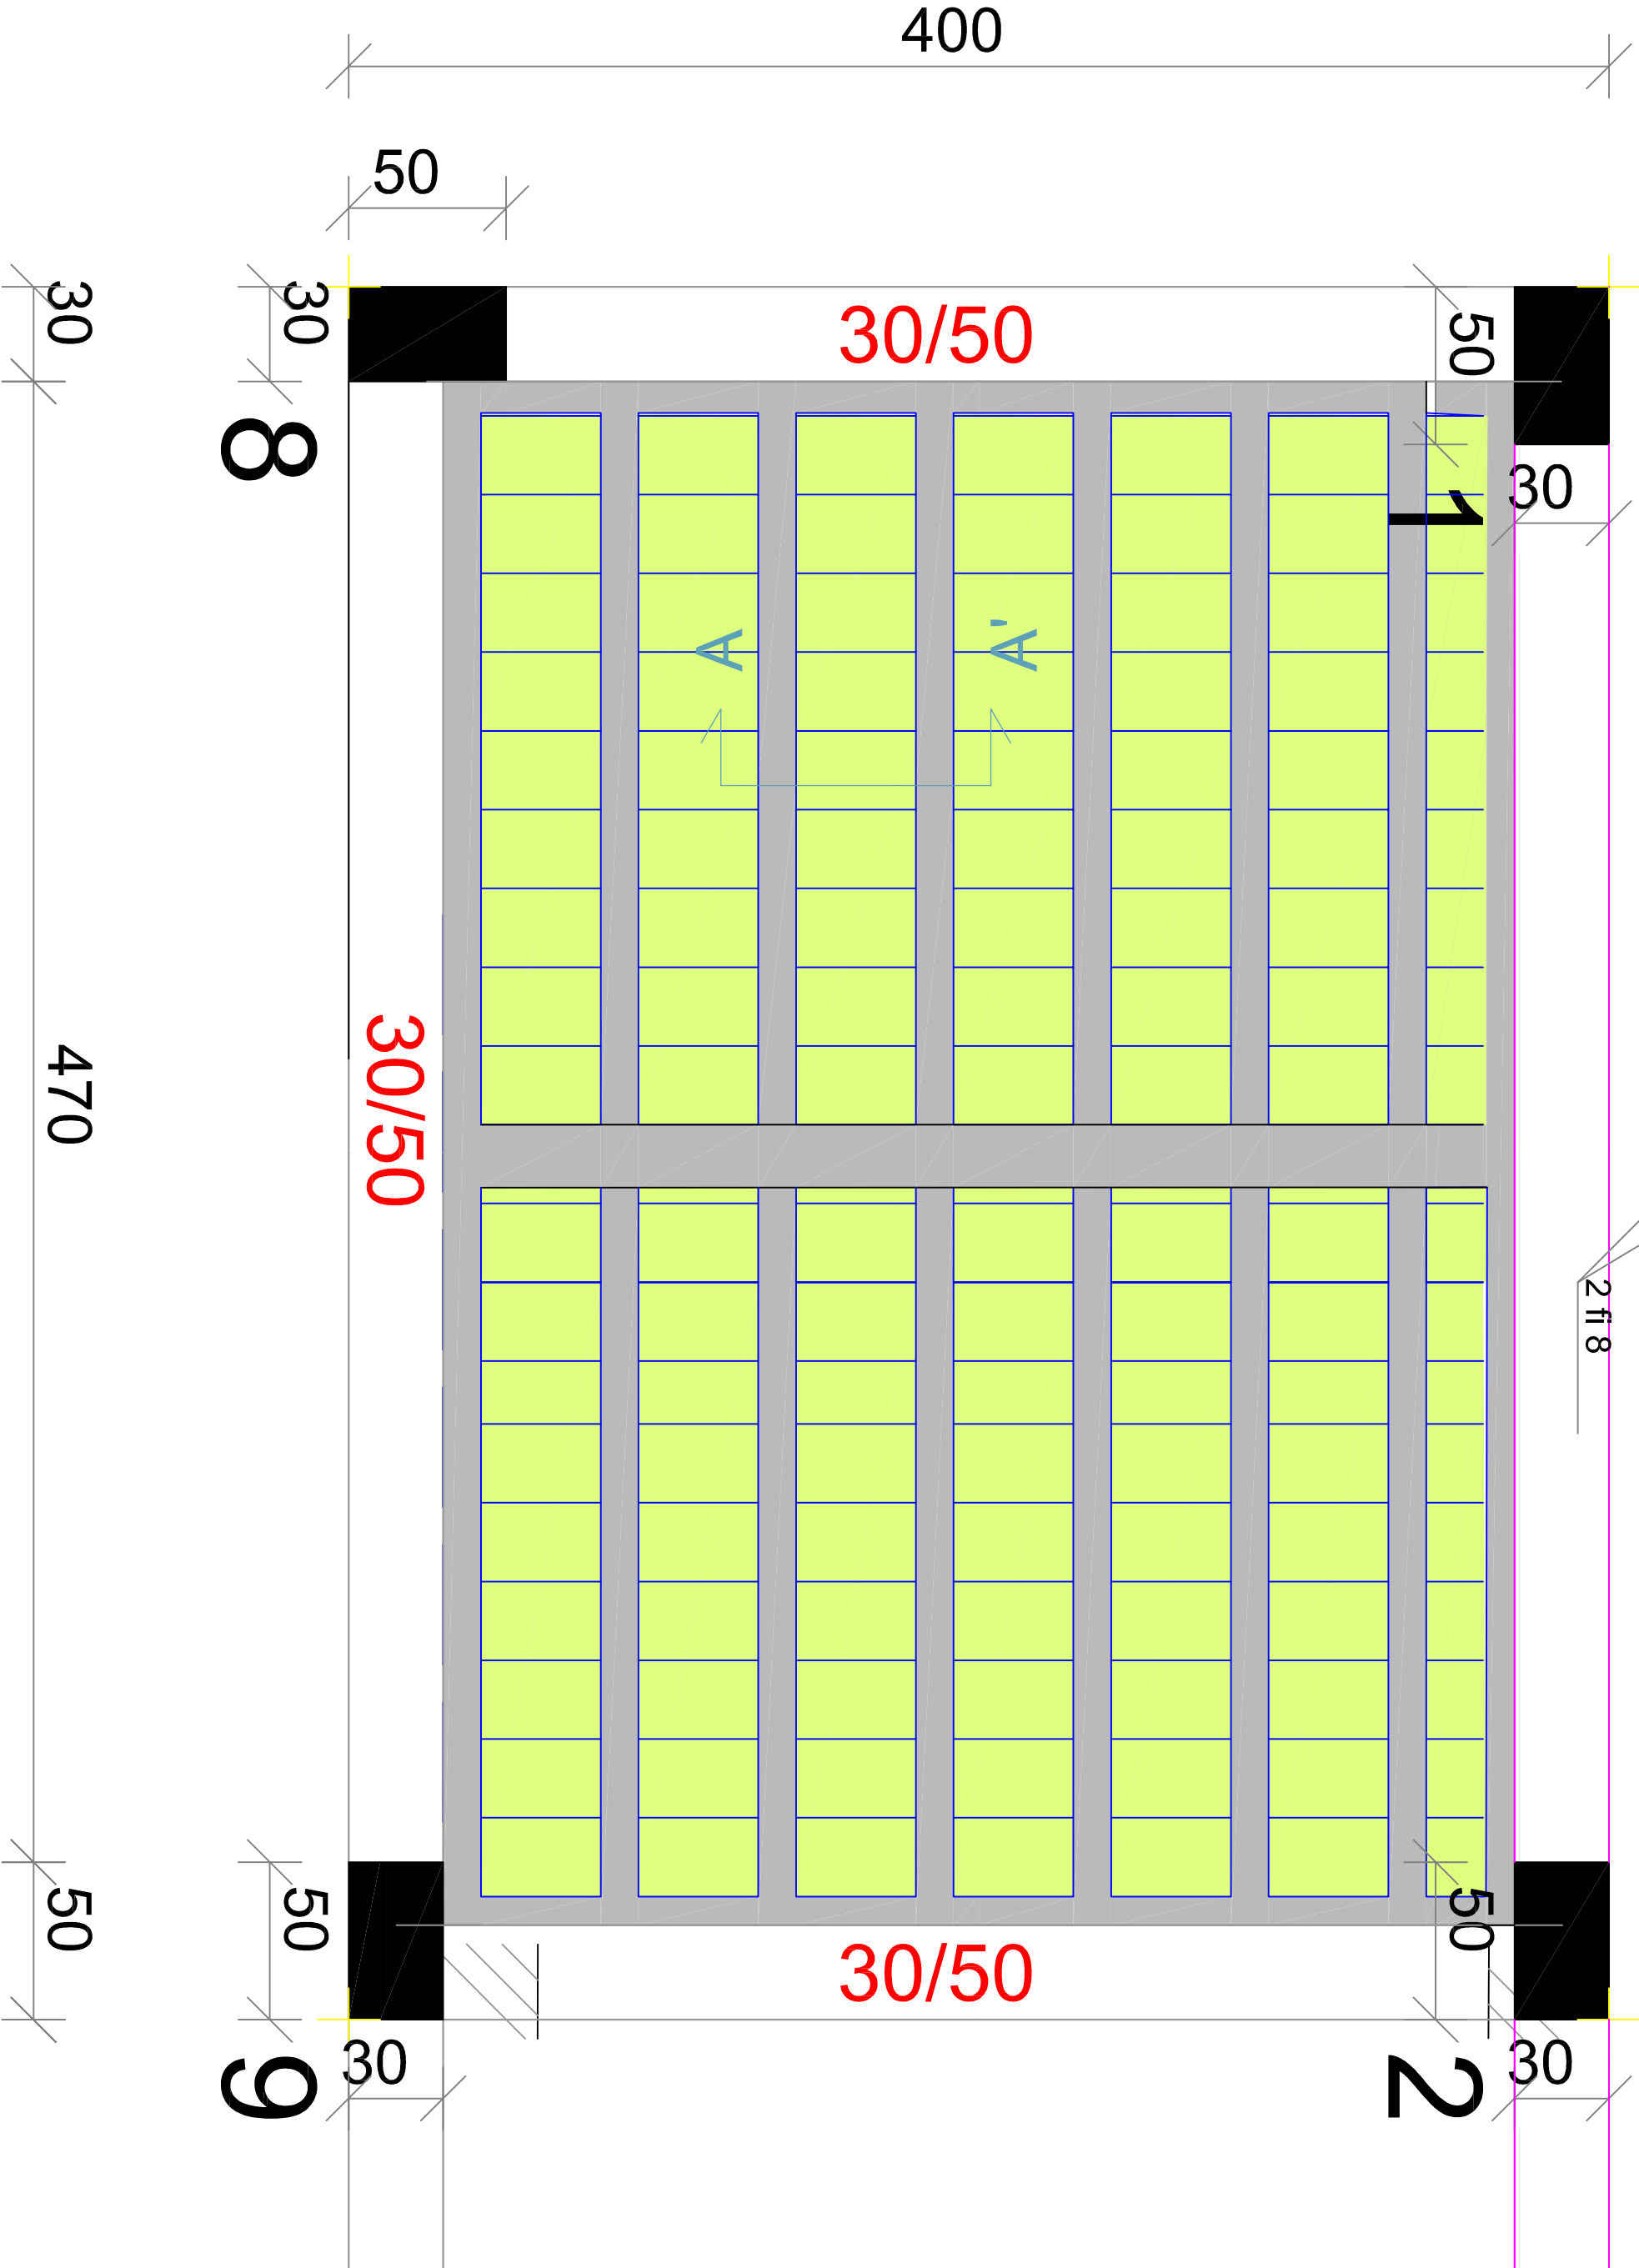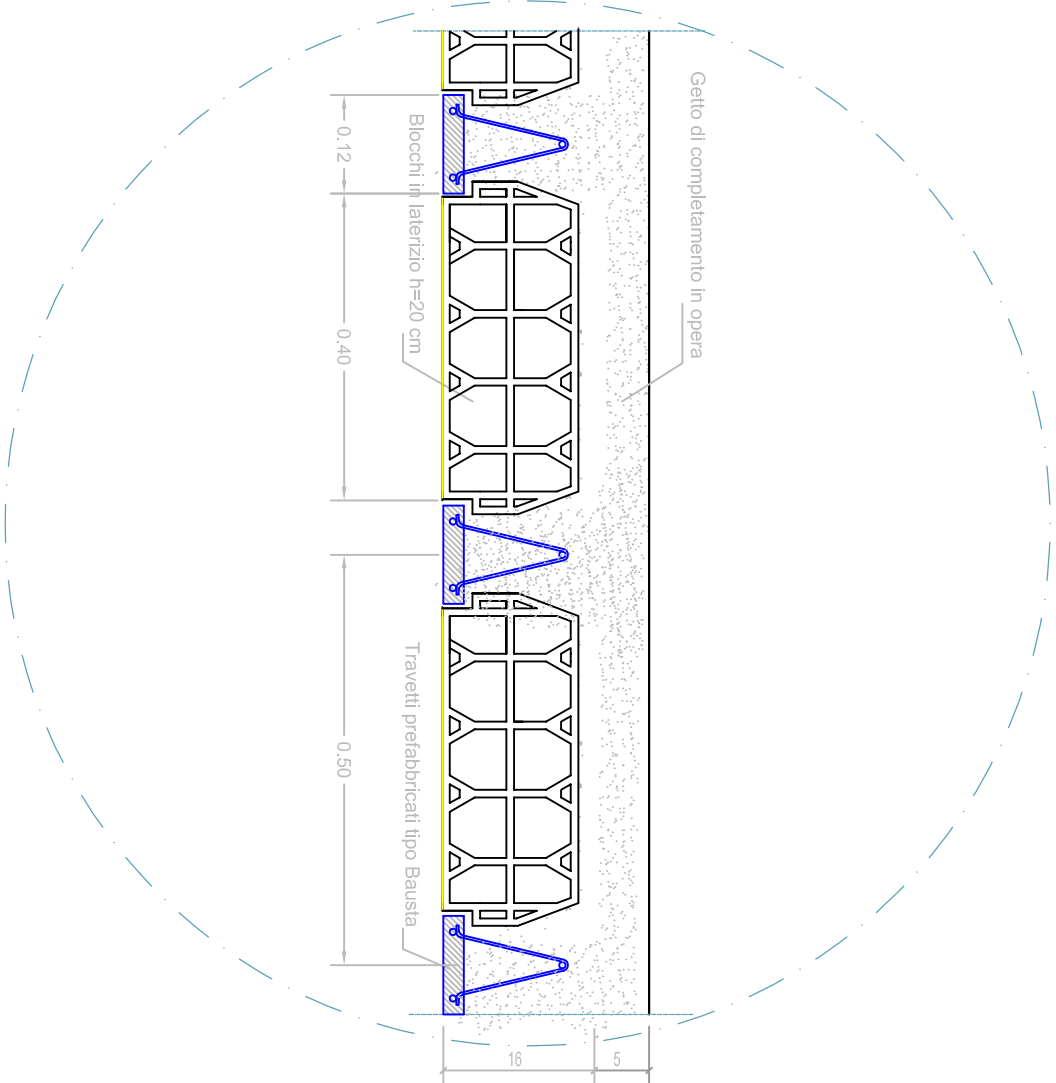

VERIF. QUOTA 1 SOLAIO 1														
VERIFICHE SEZIONI														
Camp. N.ro	Asc.in. (m)	Asc.fin (m)	Mom. neg (kgm)	cf%/neg	cc%/neg	Mom. pos (kgm)	cf%/pos	cc%/pos	Af sup. (cmq)	Af inf. (cmq)	Tag. neg (kg)	Tag. pos (kg)	Rapporto VsdV/Rdu	
1	0,00	0,15	-1023	0,88	0,14	337	0,40	0,06	1,83	0,53	0	1181	0,31	
	0,15	0,25	-851	0,45	0,10	439	0,11	0,03	1,63	1,01	0	1113	0,48	
	0,25	1,03	-742	0,25	0,11	1081	0,94	0,15	1,57	1,76	0	1067	0,84	
	1,03	1,82	-46	0,12	0,01	1445	0,63	0,12	0,39	2,63	0	712	0,49	
	1,82	2,60	0	0,00	0,00	1535	0,69	0,14	0,30	2,81	0	366	0,24	
	2,60	3,38	0	0,00	0,00	1535	0,69	0,14	0,30	2,81	0	0	0,24	
	3,38	4,17	-46	0,12	0,01	1445	0,63	0,12	0,39	2,63	-356	0	0,49	
	4,17	4,95	-742	0,25	0,11	1081	0,94	0,15	1,57	1,76	-1067	0	0,84	
	4,95	5,05	-851	0,45	0,10	439	0,11	0,03	1,63	1,01	-1113	0	0,48	
	5,05	5,20	-1023	0,88	0,14	337	0,40	0,06	1,83	0,53	-1181	0	0,31	

VERIF. QUOTA 1 SOLAIO 1										
VERIFICHE AUTOPORTATANZA					ESERCIZIO					STATUS VERIFICA VERIFICATO
Camp. N.ro	Mom. Max kgm	cf sup kg/cmq	cf inf kg/cmq	Taglio kg	cf trl kg/cmq	Scorr. kg	cf tral kg/cmq	cf lim kg/cmq		
1	106	3218	842	244	1738	1233	3145	3304		

MONTE

80
15 30 15

pianta

2000

VALLE

prospetto

100
30 70


2000

VALLE

MONTE

30

100
30 70

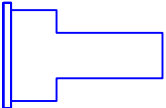

30 70





sezione

15 30 15



60

VALLE

MONTE

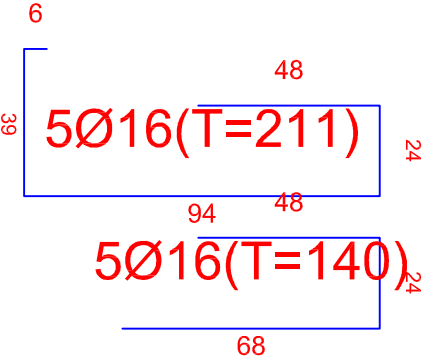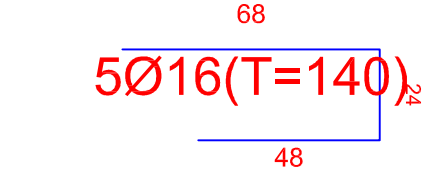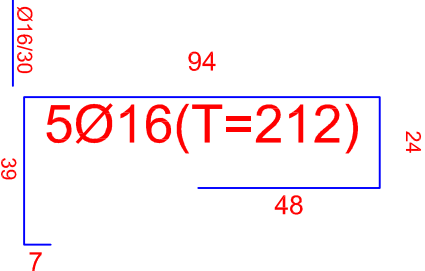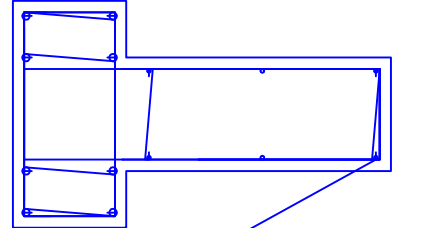

Ø16/40

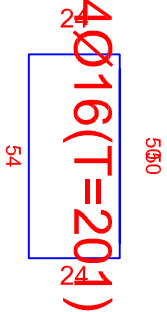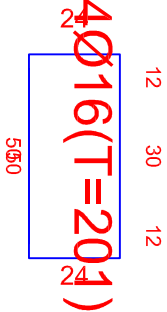

L408 /mq

L408 /mq