



REGIONE CALABRIA
 DIPARTIMENTO N.4 INFRASTRUTTURE, LAVORI PUBBLICI, MOBILITA'
 SETTORE 5 - LAVORI PUBBLICI

- PROGETTO ESECUTIVO -

**COMPLETAMENTO DEL CENTRO PARROCCHIALE "SAN GIUSEPPE"
 IN CANTINELLA DI CORIGLIANO CALABRO**
 L.R. N.44/2006 - D.G.R. N.91/2017

IL COMMITTENTE
 IL VESCOVO
 +S.E. Mons. DONATO OLIVIERO

PLANIMETRIA GENERALE
 DI PROGETTO

TAV.03


Lungro II

PROGETTO
 BLUE ENGINEERING S.R.L.
 ING. MARTINO RAVICCO

Il Responsabile Unico del Procedimento
 Ing. Sabina FURBOSO

Si riserva la proprietà di questo disegno con divieto di riprodurlo o renderlo noto senza autorizzazione

EPARCHIA DI LUNGRO DEGLI ITALO-ALBANESE DELL'ITALIA CONTINENTALE

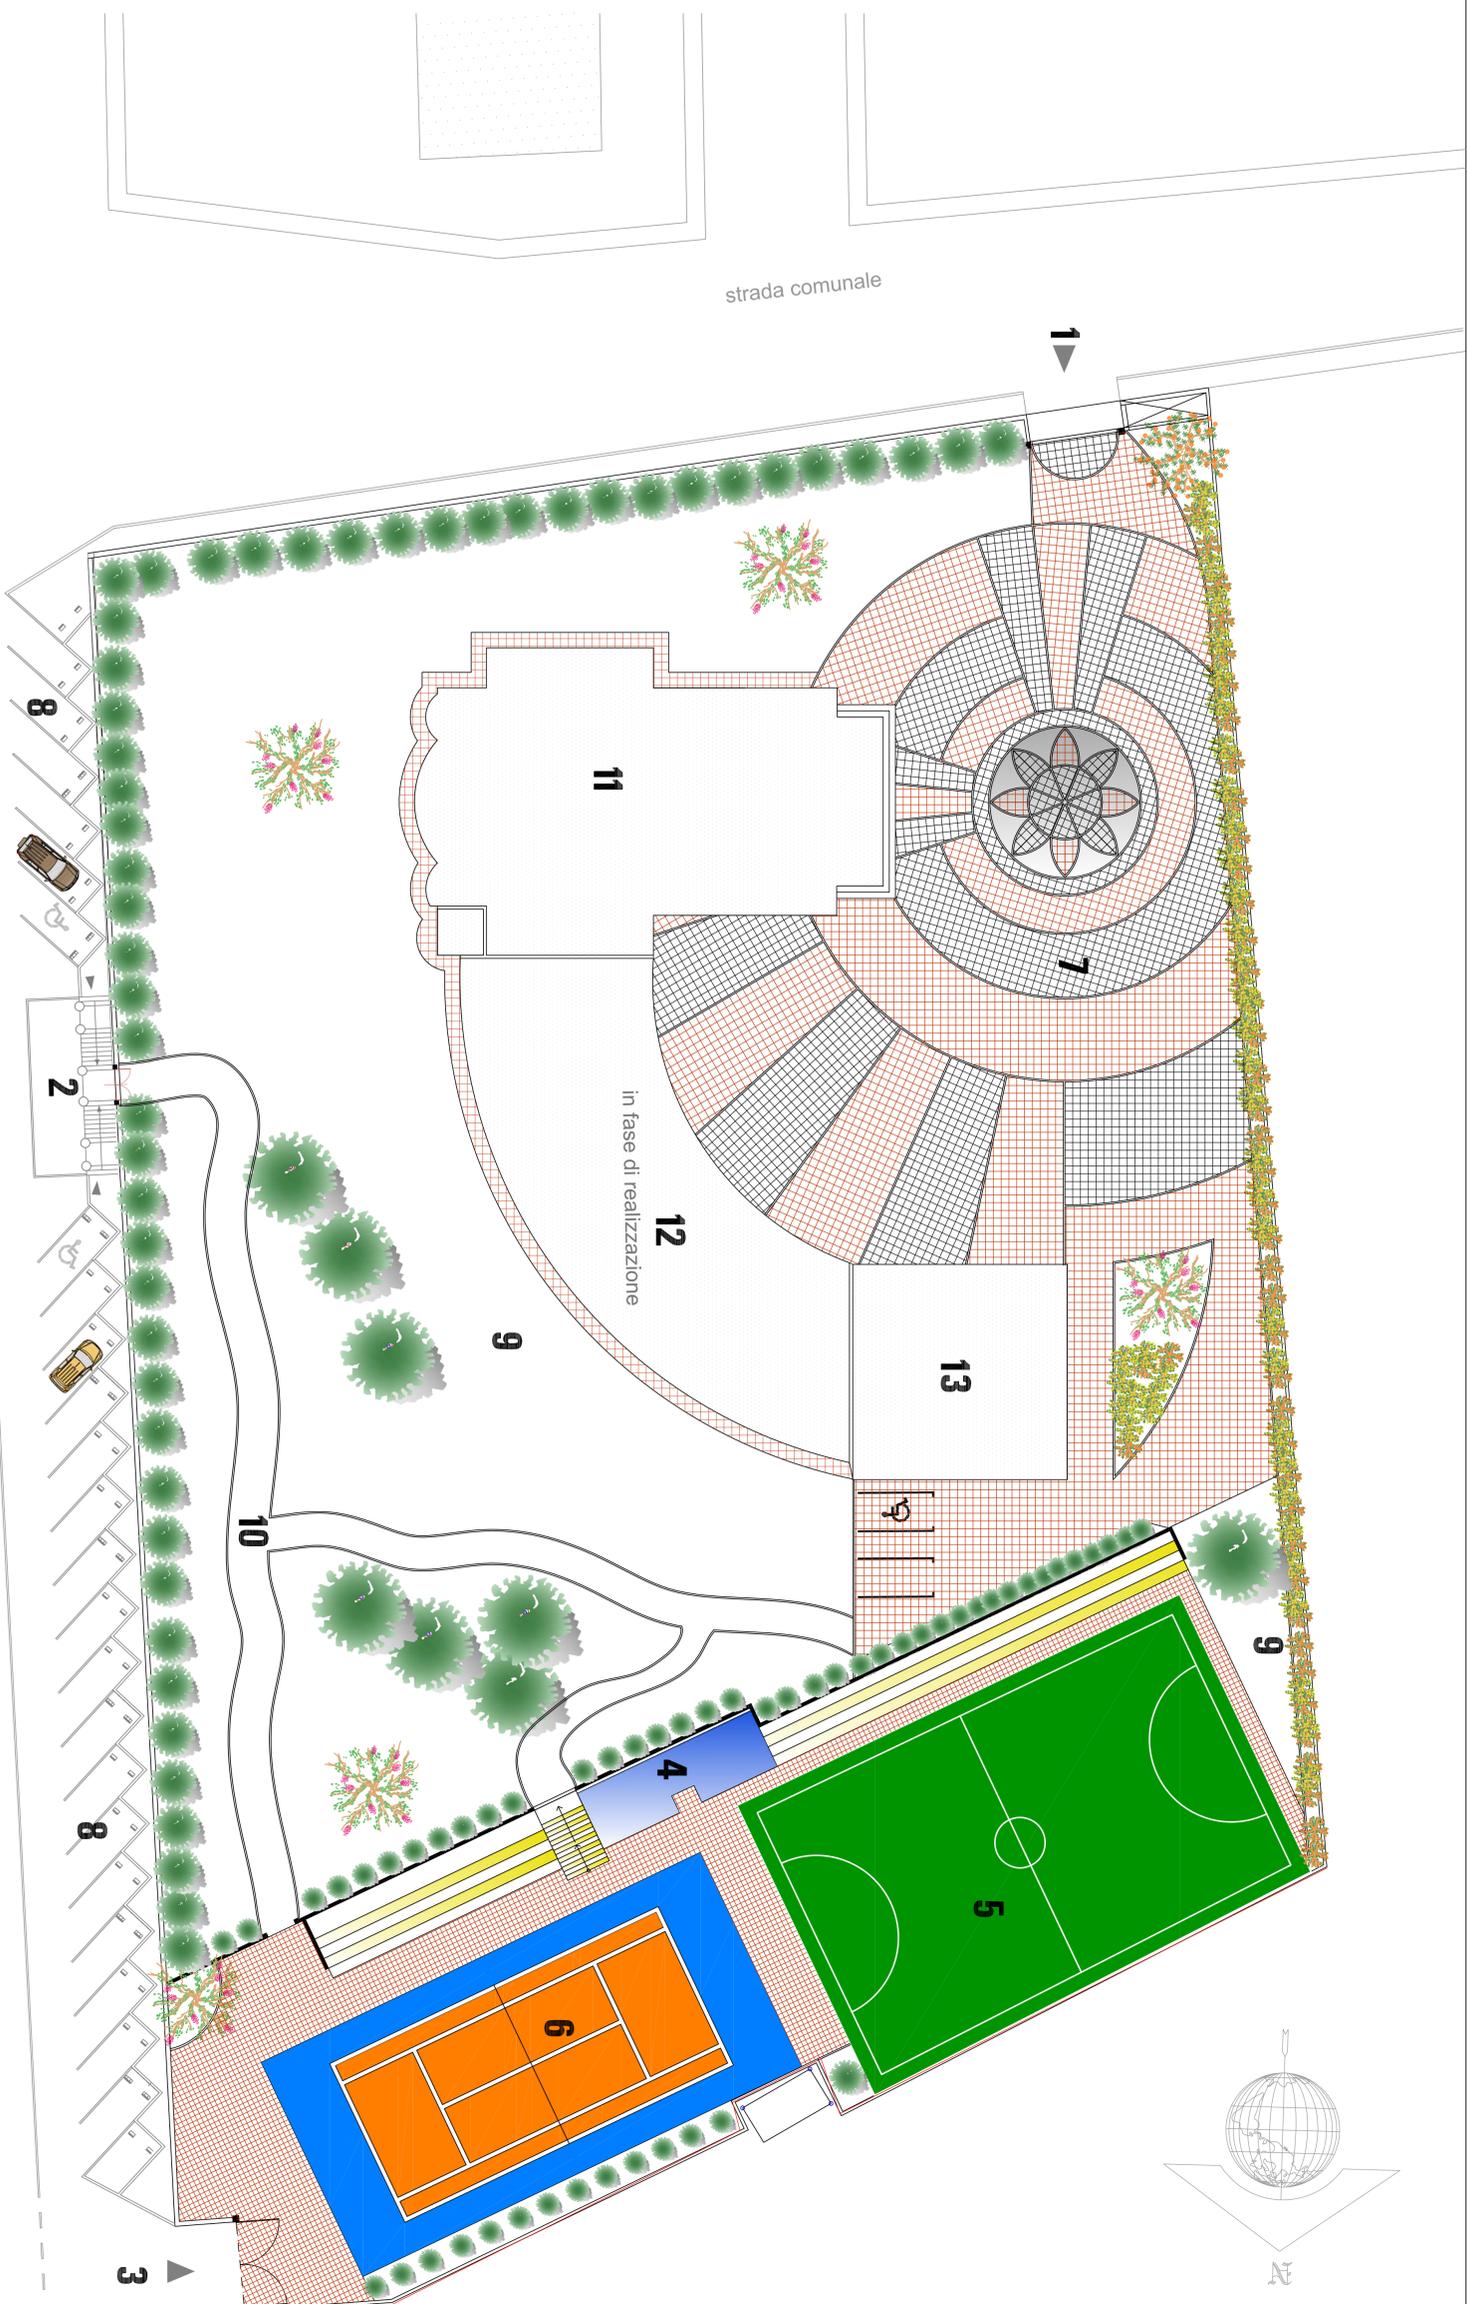

PLANIMETRIA
 GENERALE
 DI PROGETTO

Scala 1:200

LEGENDA

1	ACCESSO CARRABBILE
2	ACCESSO PEDONALE PUBBLICO
3	ACCESSO CARRABBILE
4	SPROGLIATOIO
5	CAMPO DA CALCETTO
6	CAMPO DA TENNIS
7	SELICITTO CHIESA
8	PARCHEGGI PUBBLICI
9	VERDE PRIVATO
10	PERCORSI PEDONALI
11	CHIESA "SAN GIUSEPPE"
12	LOCALI MINISTERO PASTORALE
13	CASA CANONICALE SALONE PARR.

