



Eparchia di  
**LUNGRO**



**REGIONE CALABRIA**  
DIPARTIMENTO REGIONALE LAVORI PUBBLICI  
SETTORE S. LAVORI PUBBLICI

- PROGETTO ESECUTIVO -

COMPLETAMENTO DEL CENTRO PARROCCHIALE "SAN GIUSEPPE"  
IN CANTINELLA DI CORIGLIANO CALABRO  
L.R. N.44/2006 - D.G.R. N.91/2017

PLANIMETRIA SCHEMA  
RETI IDRICHE  
-SAGRATO-

IL COMMITTENTE  
+S.E. Mons. Donato OLIVERIO  
IL VESCOVO

TAV.08

Lungro II


PROGETTO  
BLUE ENGINEERING S.R.L.  
ING. MARTINO RANGO

Il Responsabile Unico del Procedimento  
Ing. Salena FURIOSO

Si riserva la proprietà di questo disegno con divieto di riproduzione o renderlo noto senza autorizzazione

PLANIMETRIA RETI IDRICHE - SCALA 1:200  
SAGRATO

--- CONFINI DI PROPRIETA'  
↑ VERSO DELLE PENDENZE

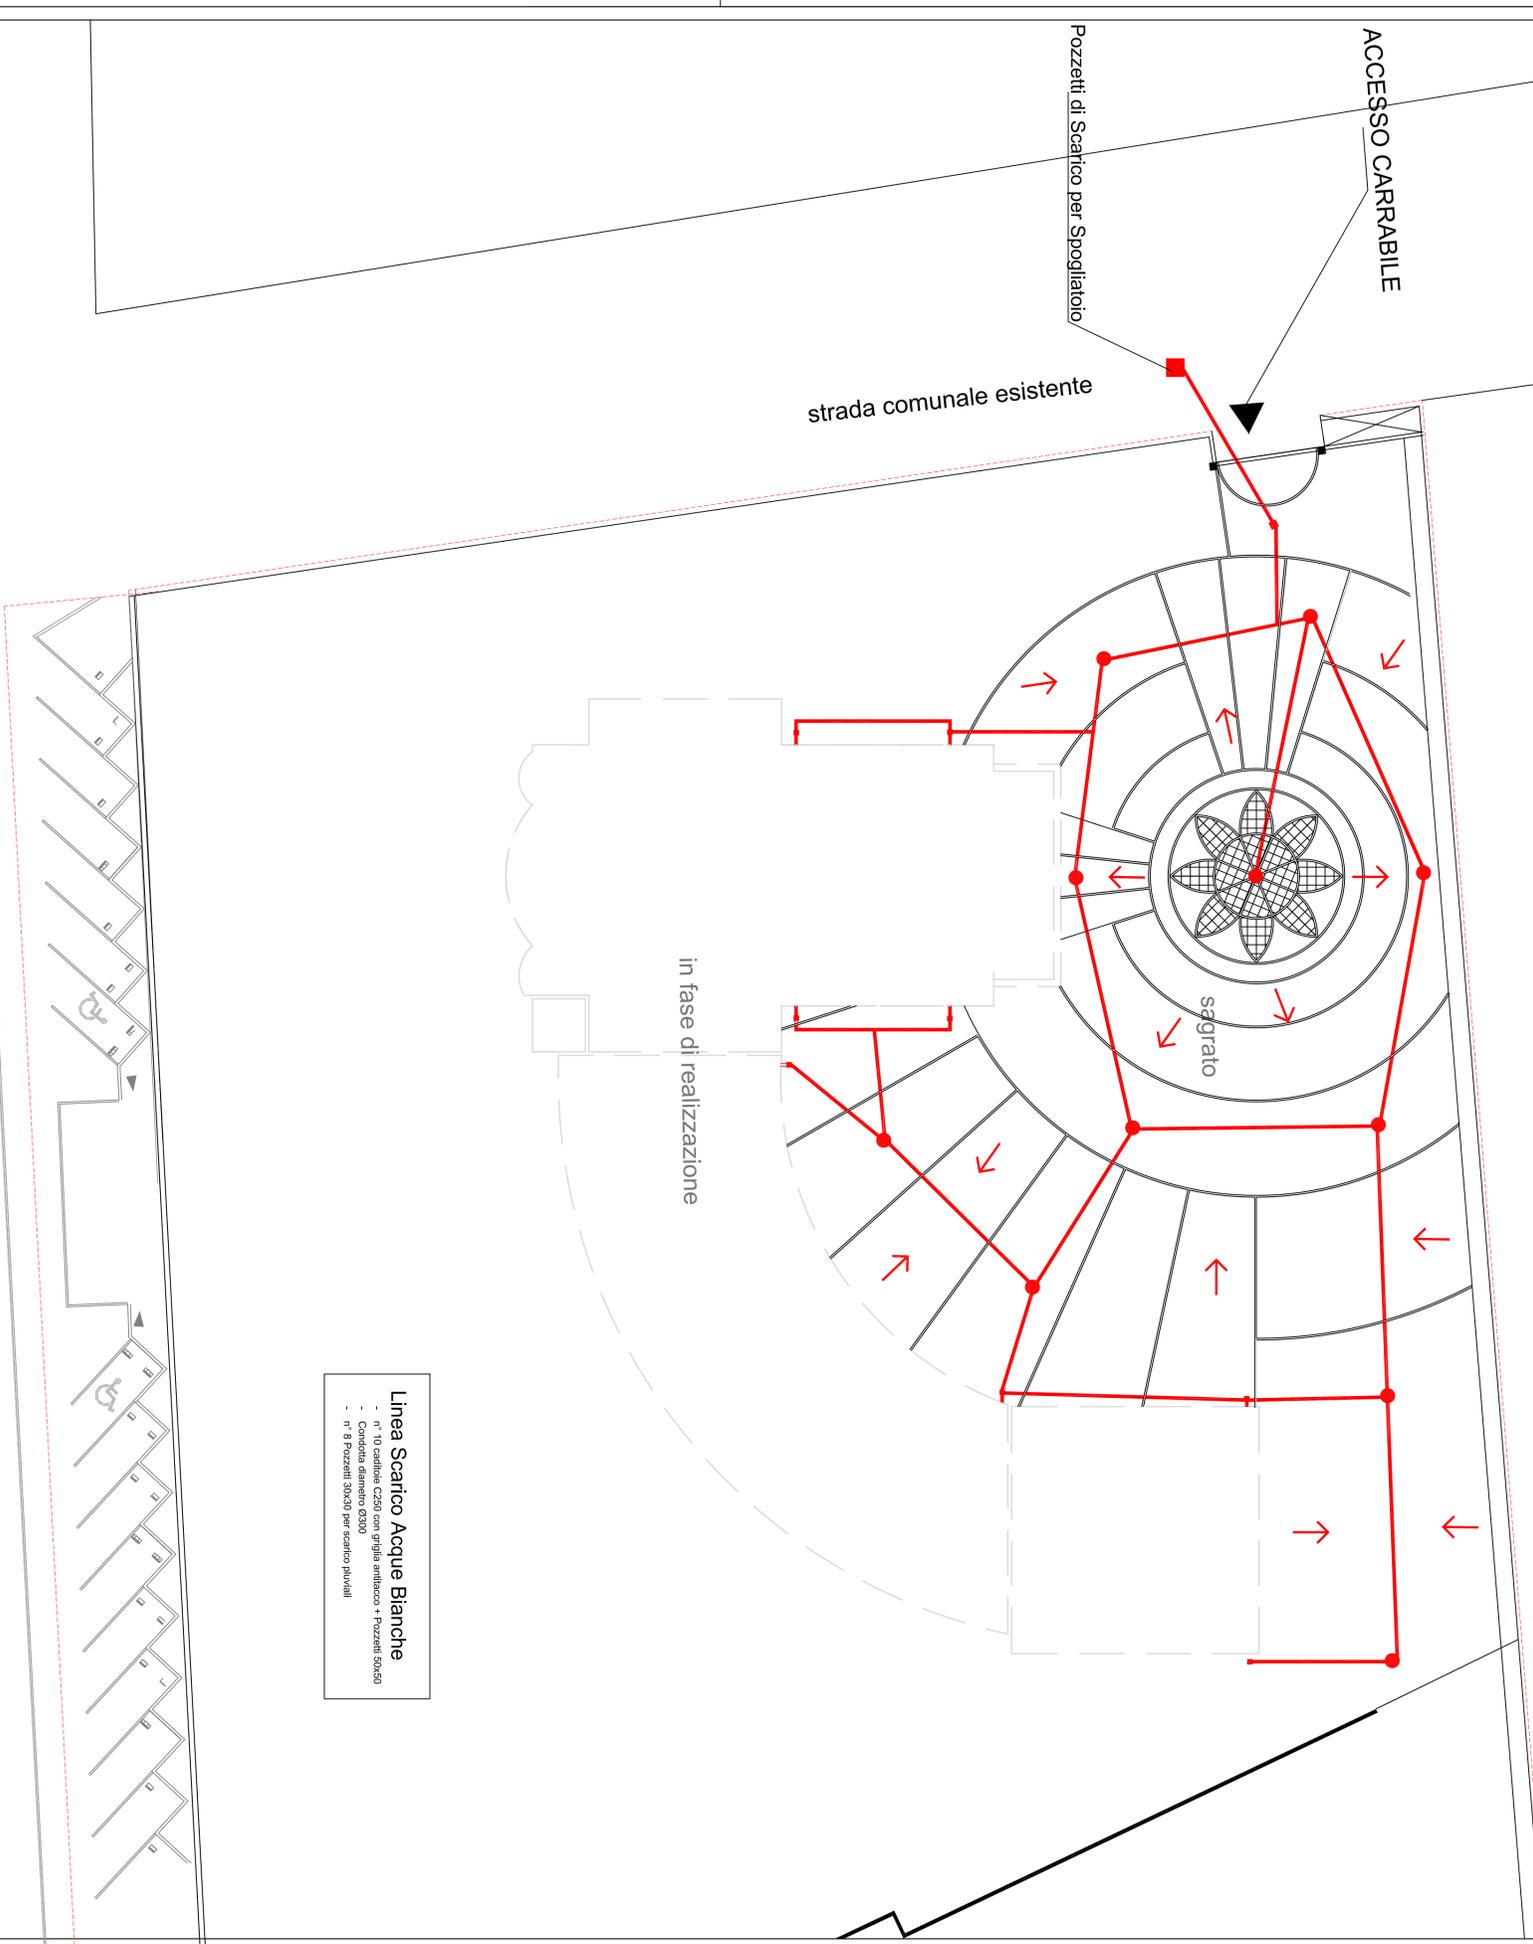

in fase di realizzazione

fascia di rispetto ss106

SS 106

