



Eparchia di
LUNGRO



REGIONE CALABRIA

DIPARTIMENTO N.6 INFRASTRUTTURE, LAVORI PUBBLICI, MOBILITA'
SETTORE 5 LAVORI PUBBLICI

- PROGETTO ESECUTIVO -

**COMPLETAMENTO DEL CENTRO PARROCCHIALE "SAN GIUSEPPE"
IN CANTINELLA DI CORIGLIANO CALABRO**

L.R. N.44/2006 - D.G.R. N.91/2017

**-CAMPO CALCIO A5-
PLANIMETRIA PENDENZE**

IL COMMITTENTE
IL VESCOVO
+S.E. Mons. Donato OLIVERIO

TAV.09


Lungro li

**PROGETTO
BLUE ENGINEERING S.R.L.
ING. MARTINO RANGO**

Il Responsabile Unico del Procedimento
Ing. Selena FURIOSO

PLANIMETRIA PENDENZE - SCALA 1:200

Campo Calcio a 5

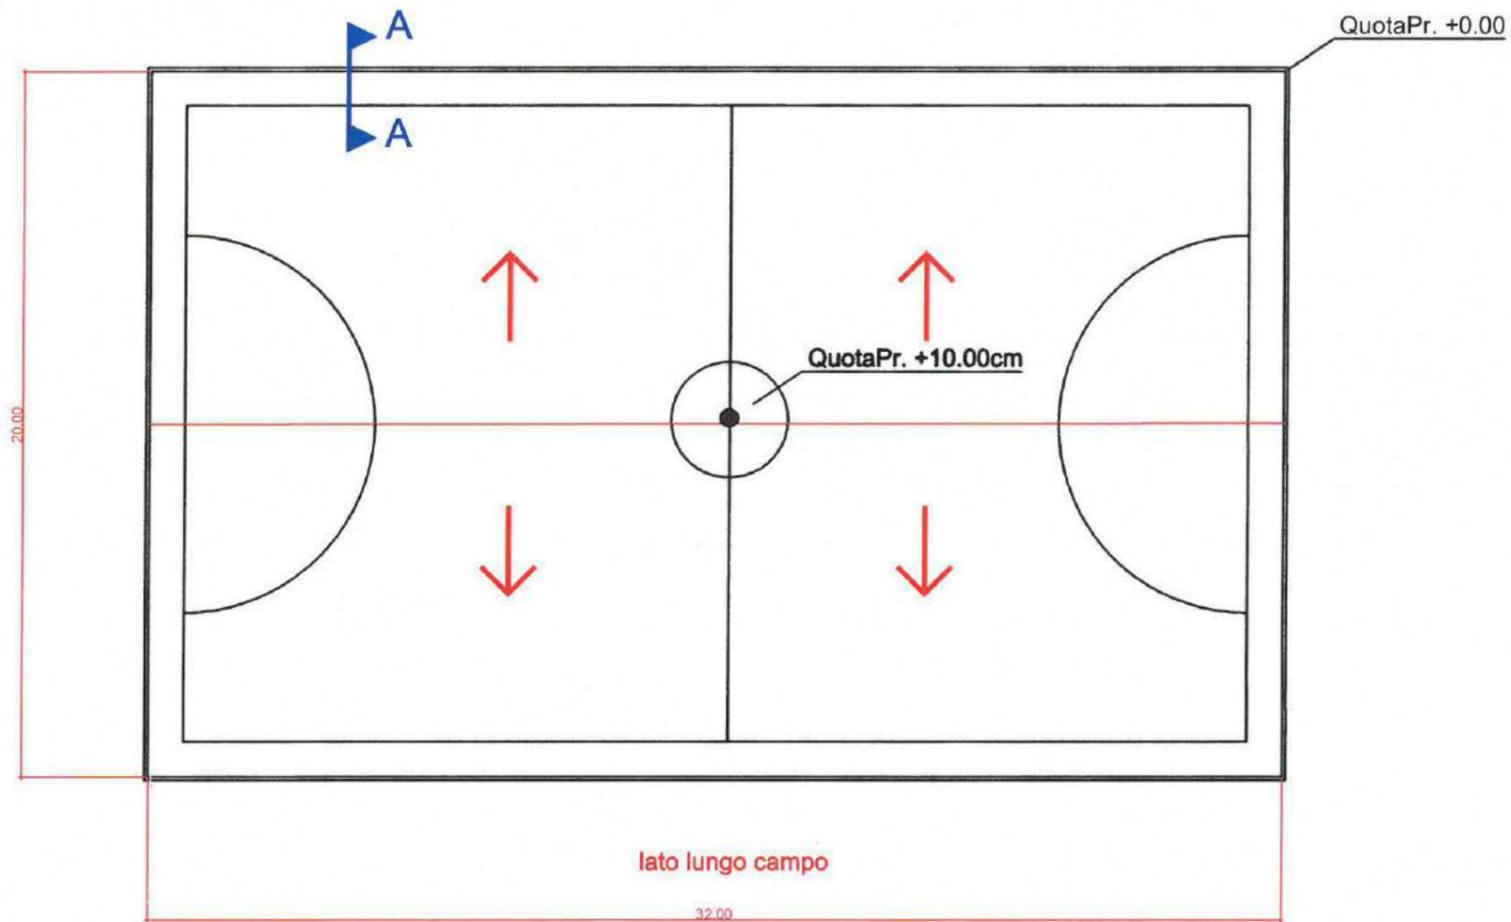

SEZIONE A-A - Scala 1:25

