

REGIONE CALABRIA
 DIPARTIMENTO NAZIONALE DELLE ATTIVITÀ PUBBLICHE, MOBILITÀ
 SETTORE S. LAVORI PUBBLICI

- PROGETTO ESECUTIVO -

COMPLETAMENTO DEL CENTRO PARROCCHIALE "SAN GIUSEPPE"
 IN CANTINELLA DI CORIGLIANO CALABRO
 L.R. N.44/2006 - D.G.R. N.91/2017

IL COMMITTENTE
 IL VESCOVO
 + S.E. Mons. Donato OLIVIERO

PLANIMETRIA SCHEMA
 RETTI IDRICHE
 -CAMPI SPORTIVI-


TAV.07

Lungro II

PROGETTO
 BLUE ENGINEERING S.R.L.
 ING. MARTINO RANICO

Il Responsabile Unico del Procedimento
 Ing. Selena FURIOSO

Si riserva la proprietà di questo disegno con divieto di riproduzione o renderlo noto senza autorizzazione

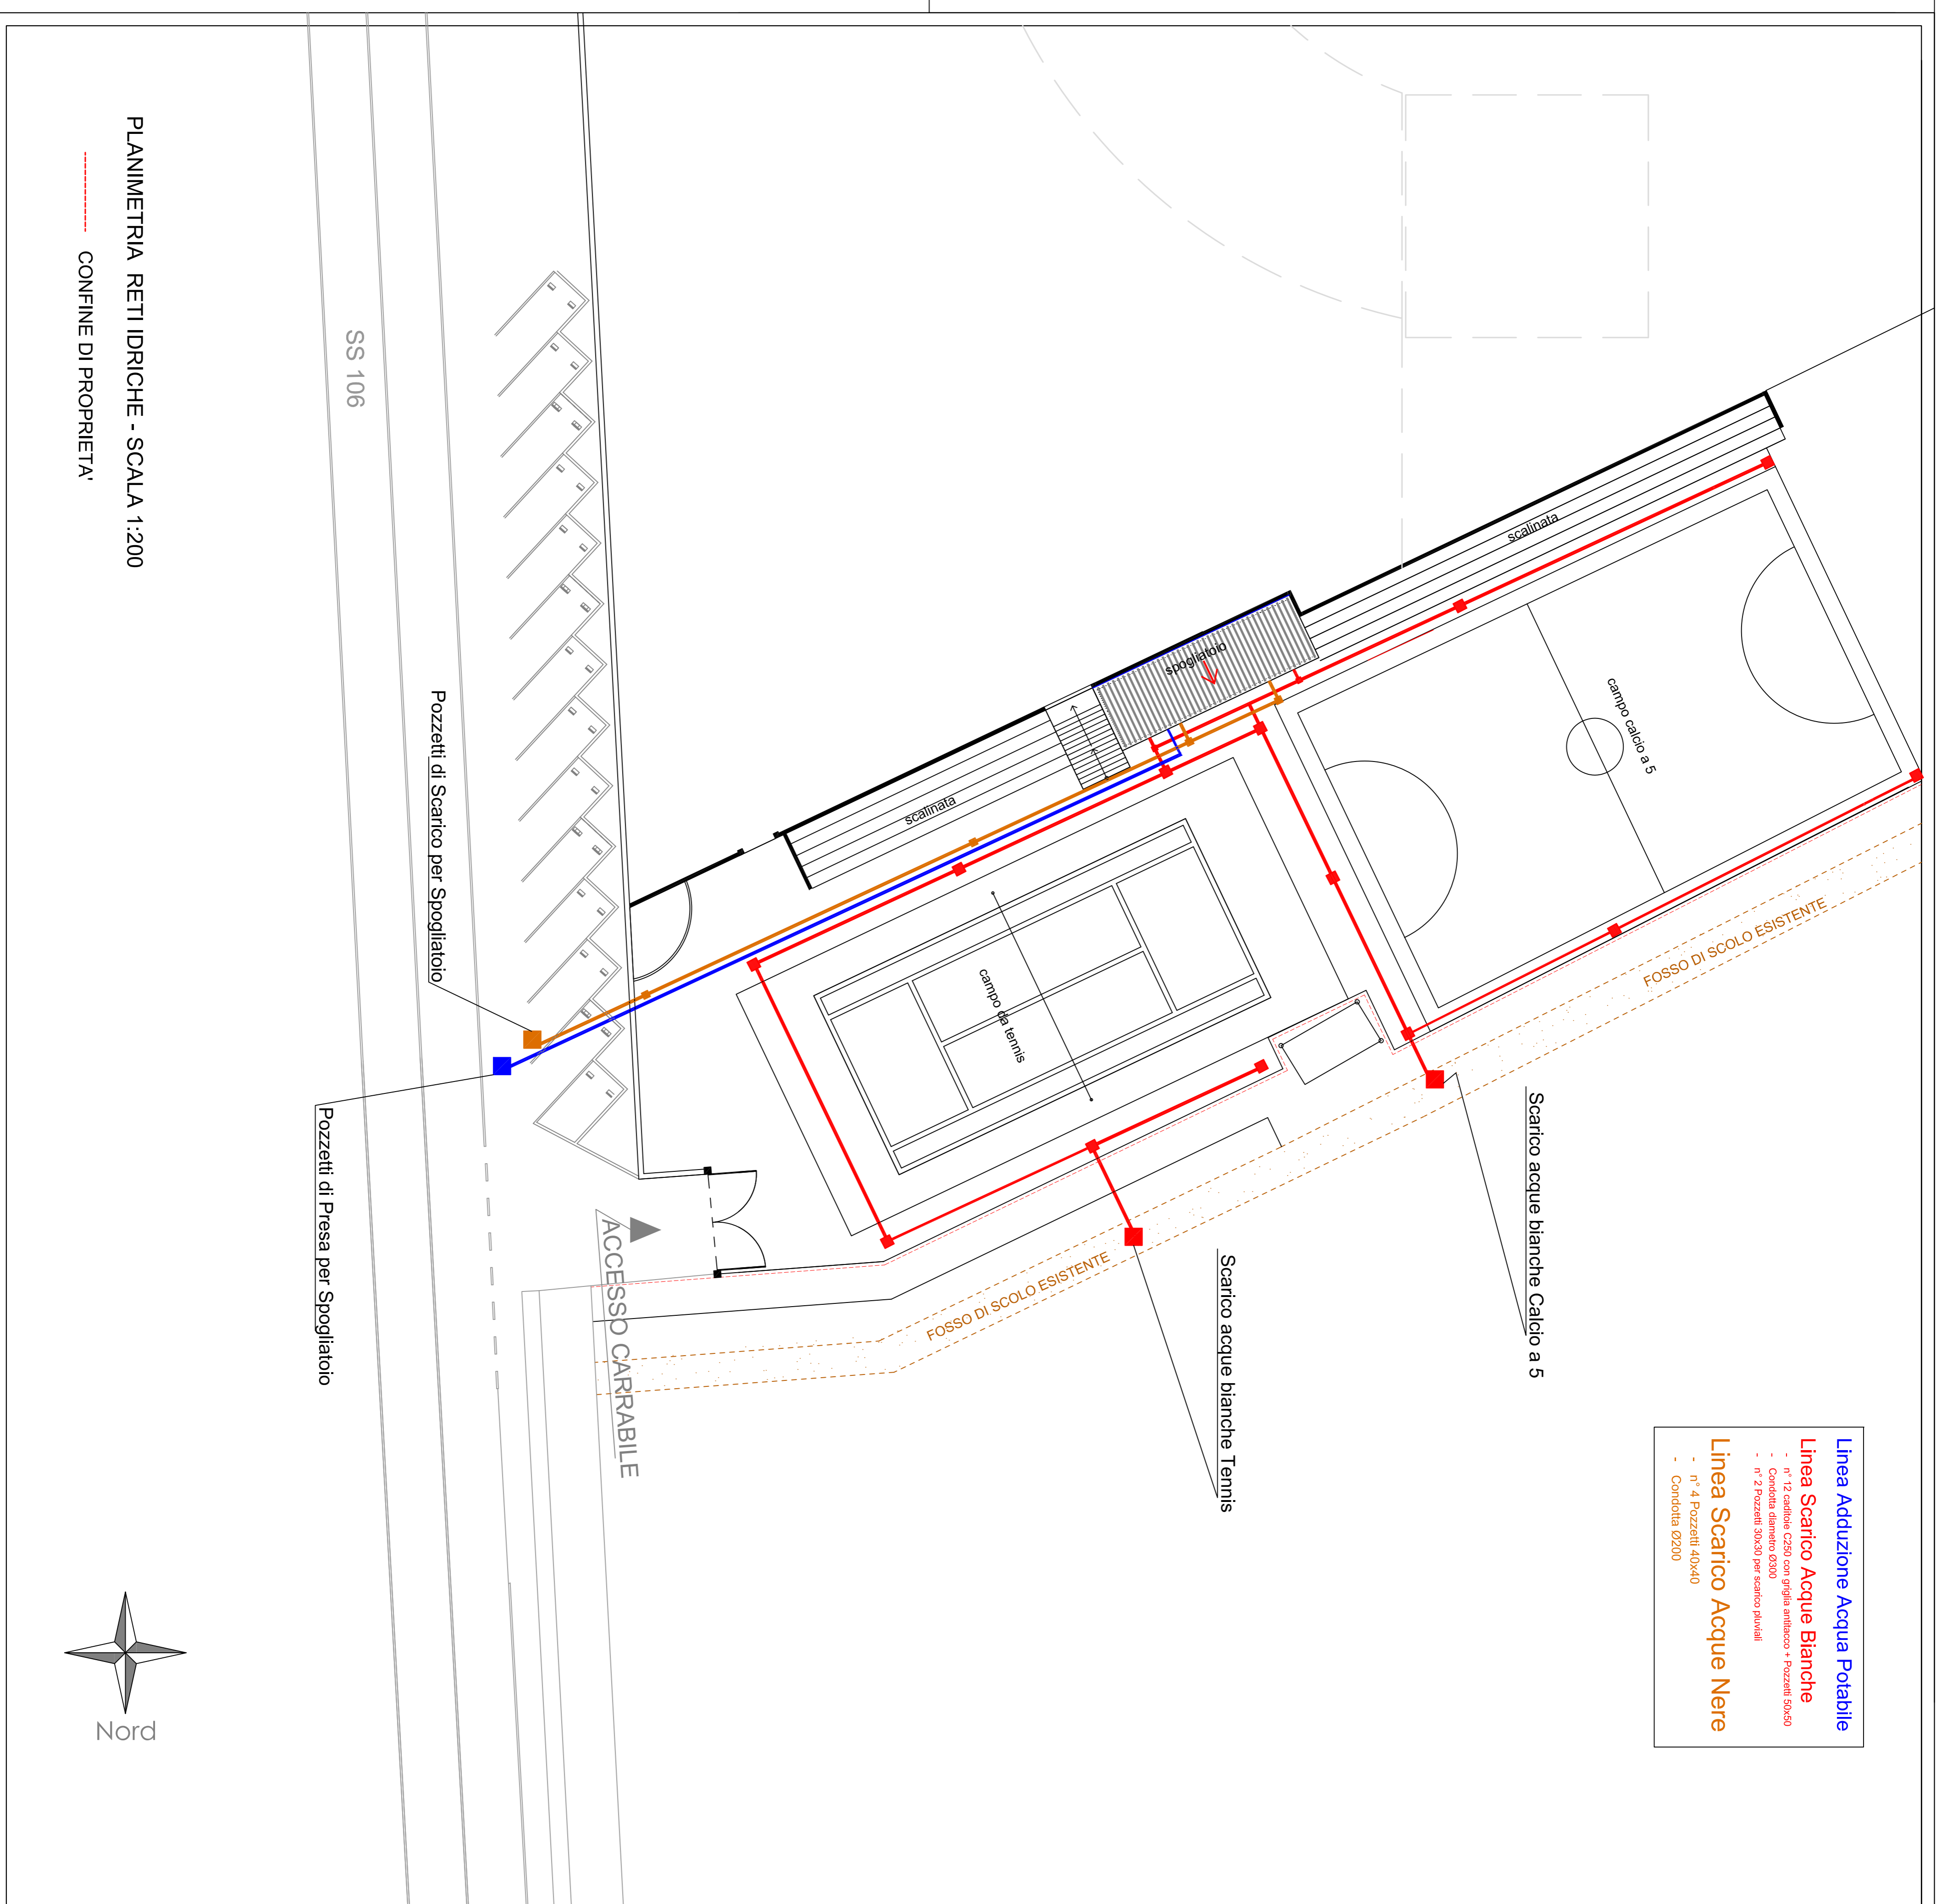

Linea Adduzione Acqua Potabile
 - n° 12 cadute C250 con griglia antirico + Pozzetti 50x50
 - Condotta diametro Ø300
Linea Scarico Acque Bianche
 - n° 2 Pozzetti 50x50 per scarico pluviali
Linea Scarico Acque Nere
 - n° 4 Pozzetti 40x40
 - Condotta Ø200

PLANIMETRIA RETTI IDRICHE - SCALA 1:200

CONFINI DI PROPRIETÀ

